


資料2 事業区域図

S=1:250

敷地面積：約12,000m²

※別途、組合で用地測量を実施すること
から、事前調査業務に着手するまでには
測量成果を提示する予定

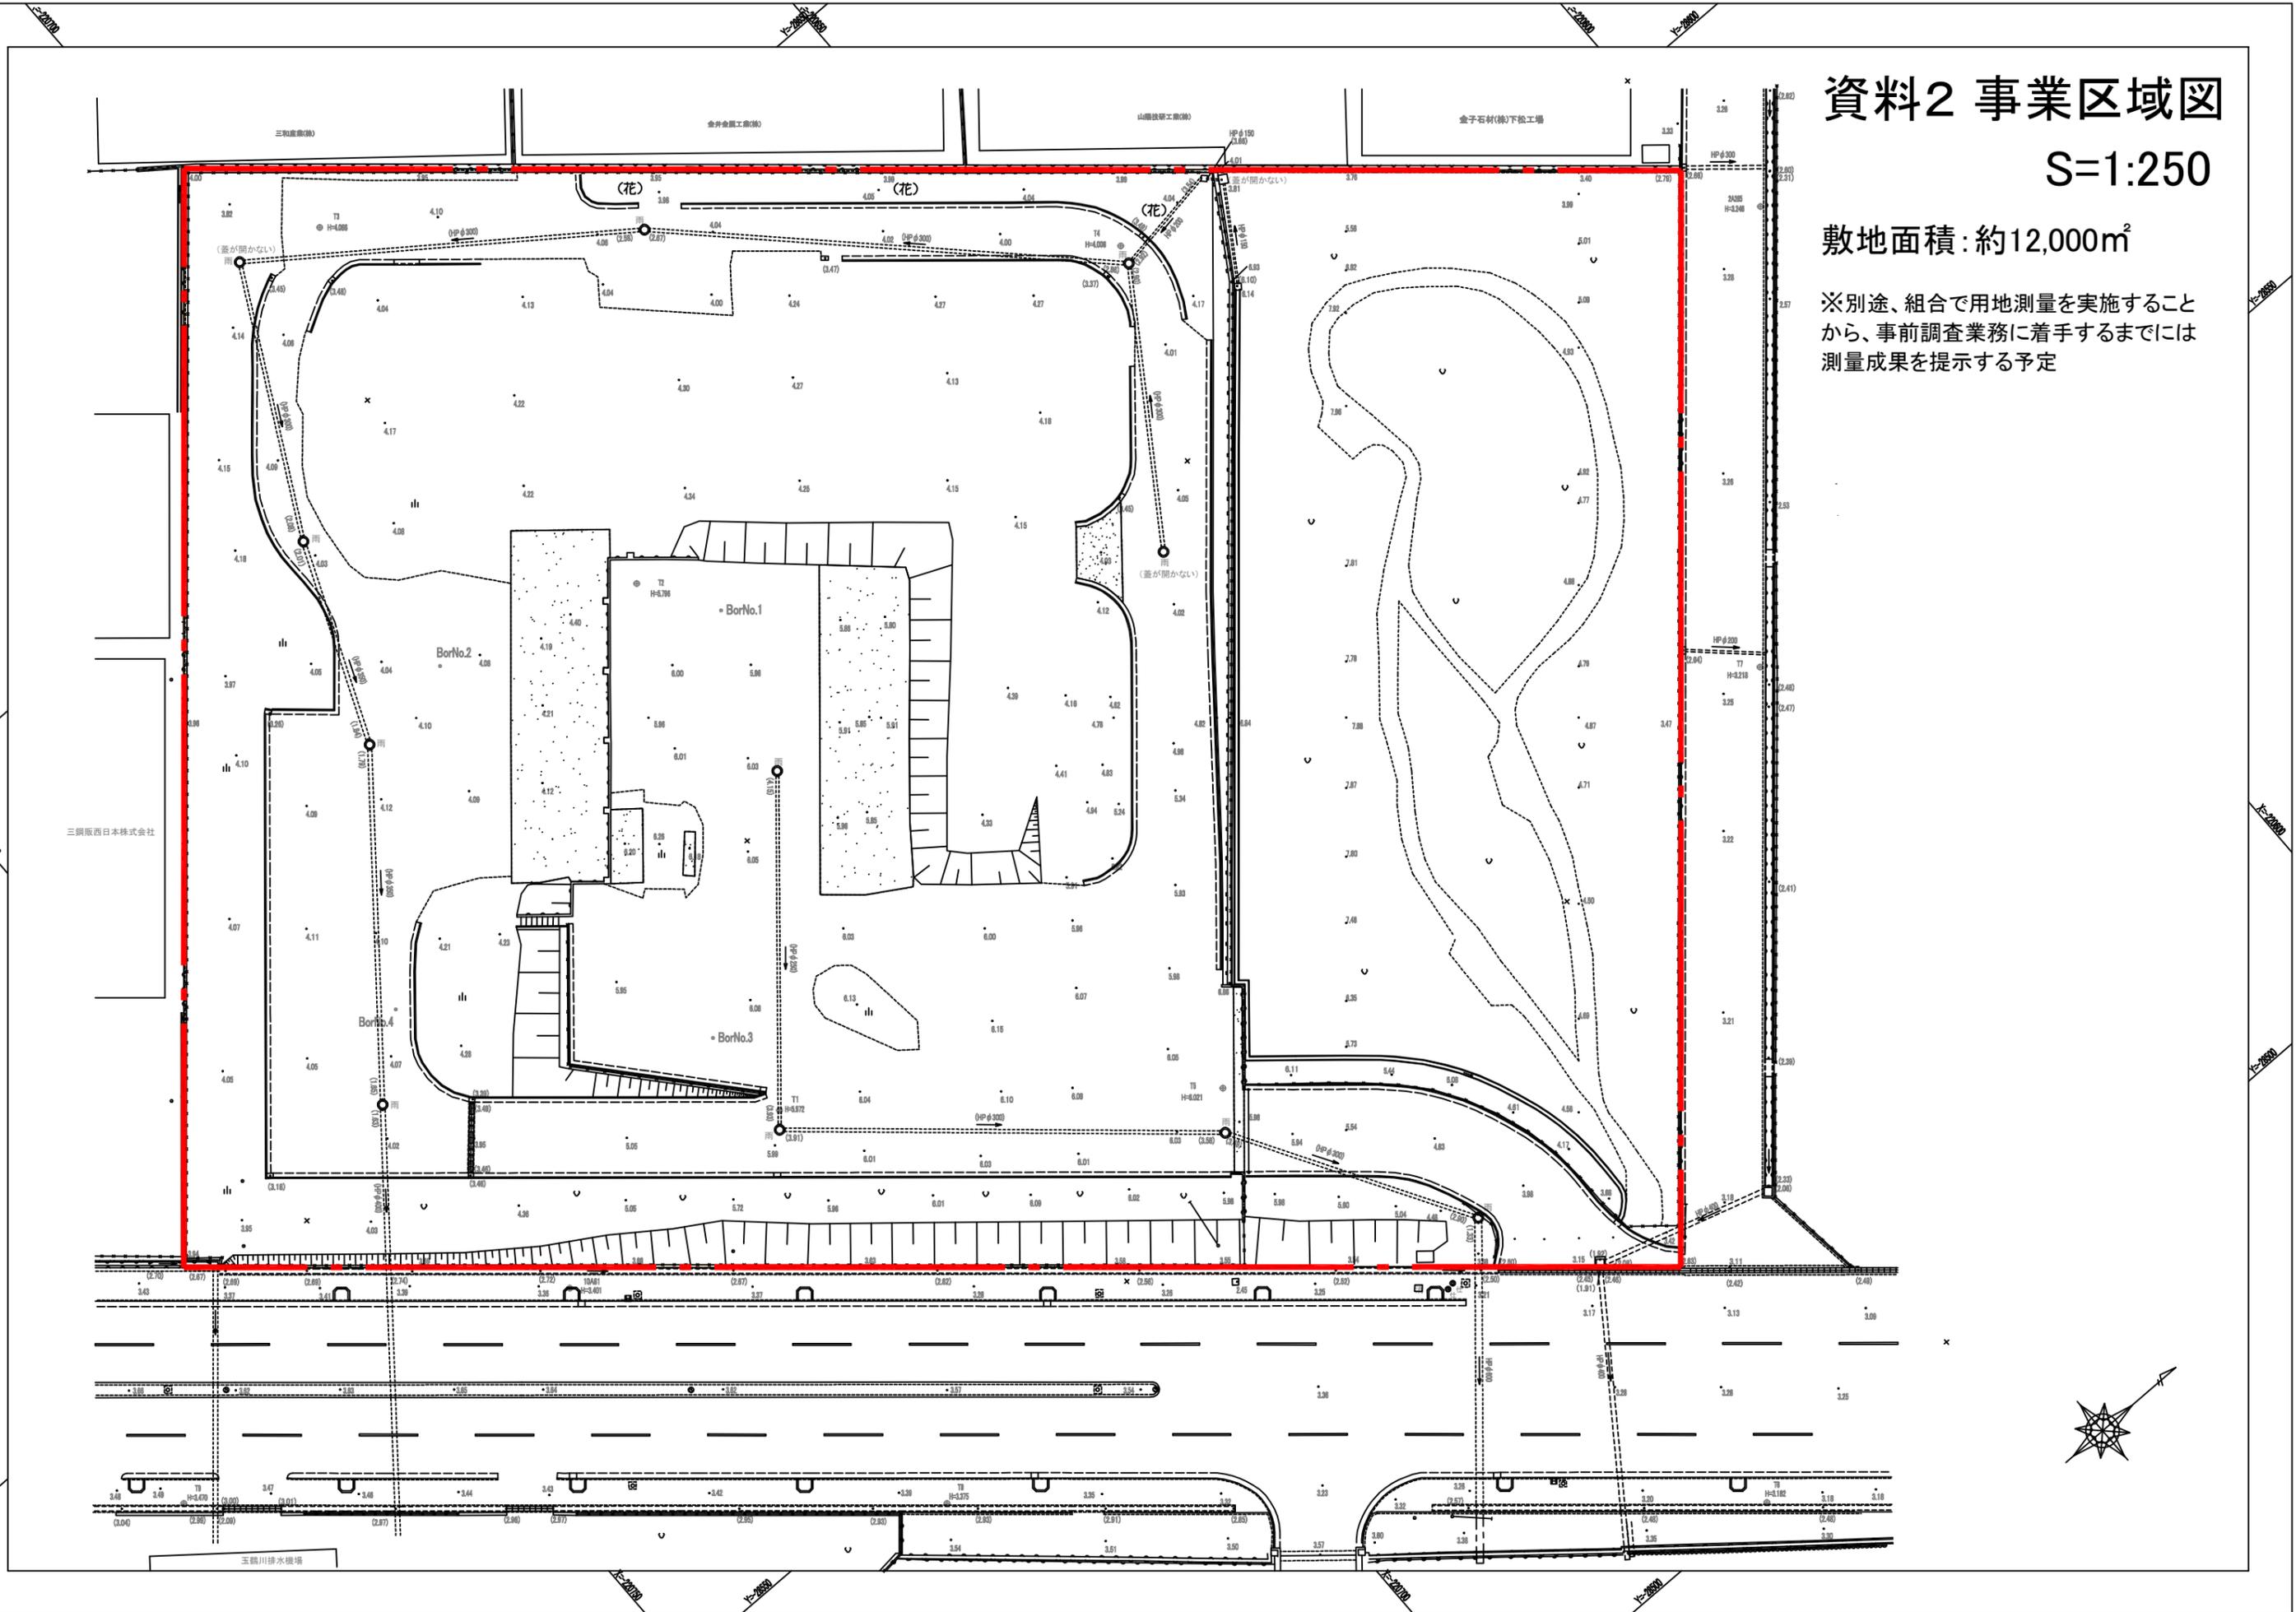

三興阪西日本株式会社

三和建設(株)

金井会館工務(株)

山崎建設工務(株)

金子石材(株)下松工場

玉置川排水機場