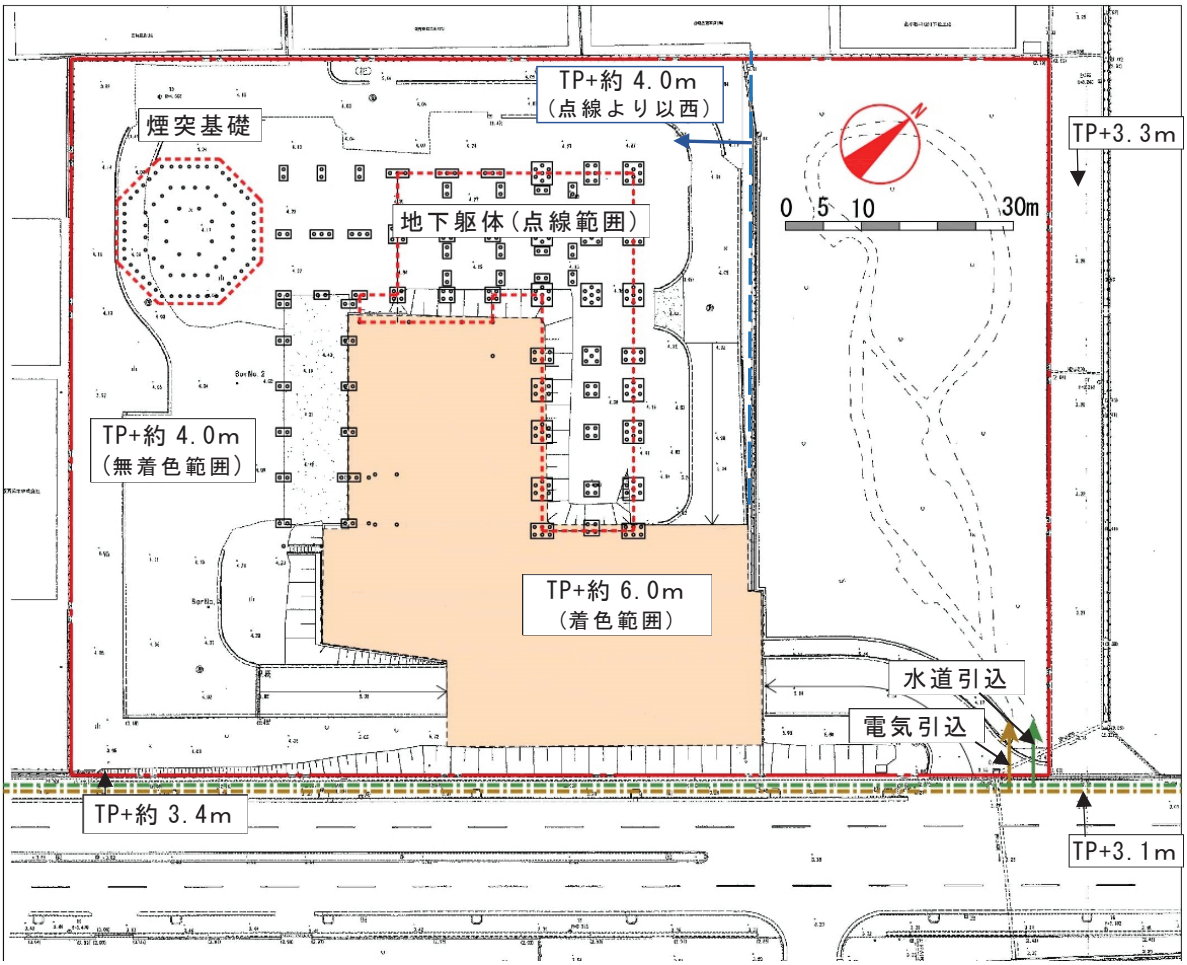
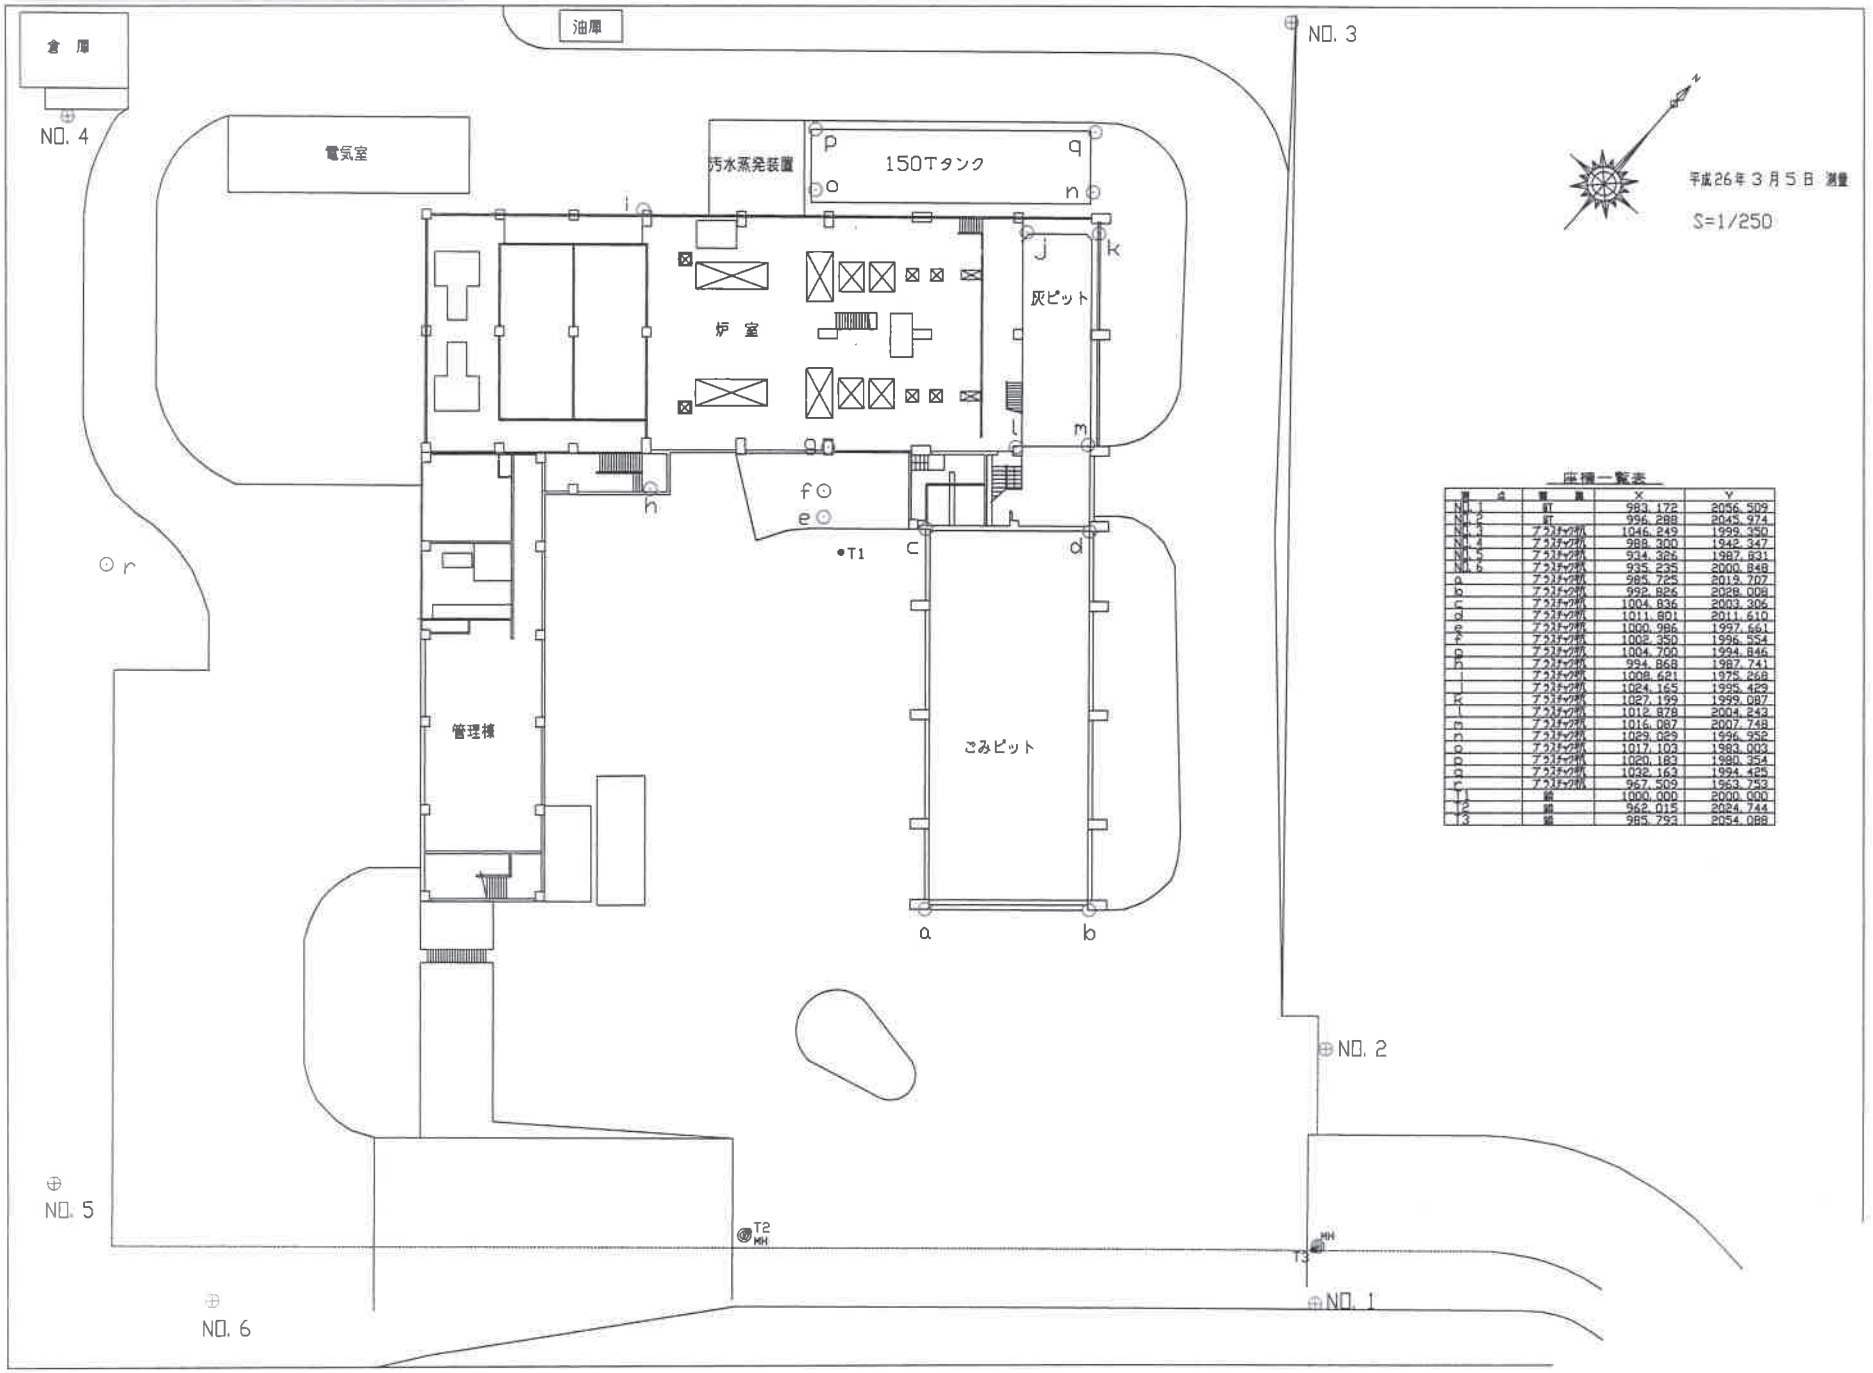
資料 5　敷地現況資料


TP+約 4.0m
（点線より以西）
煙突基礎
地下躯体（点線範囲）
TP+3.3m
0 5 10 30m
TP+約 4.0m
（無着色範囲）
TP+約 6.0m
（着色範囲）
水道引込
電気引込
TP+約 3.4m
TP+3.1m



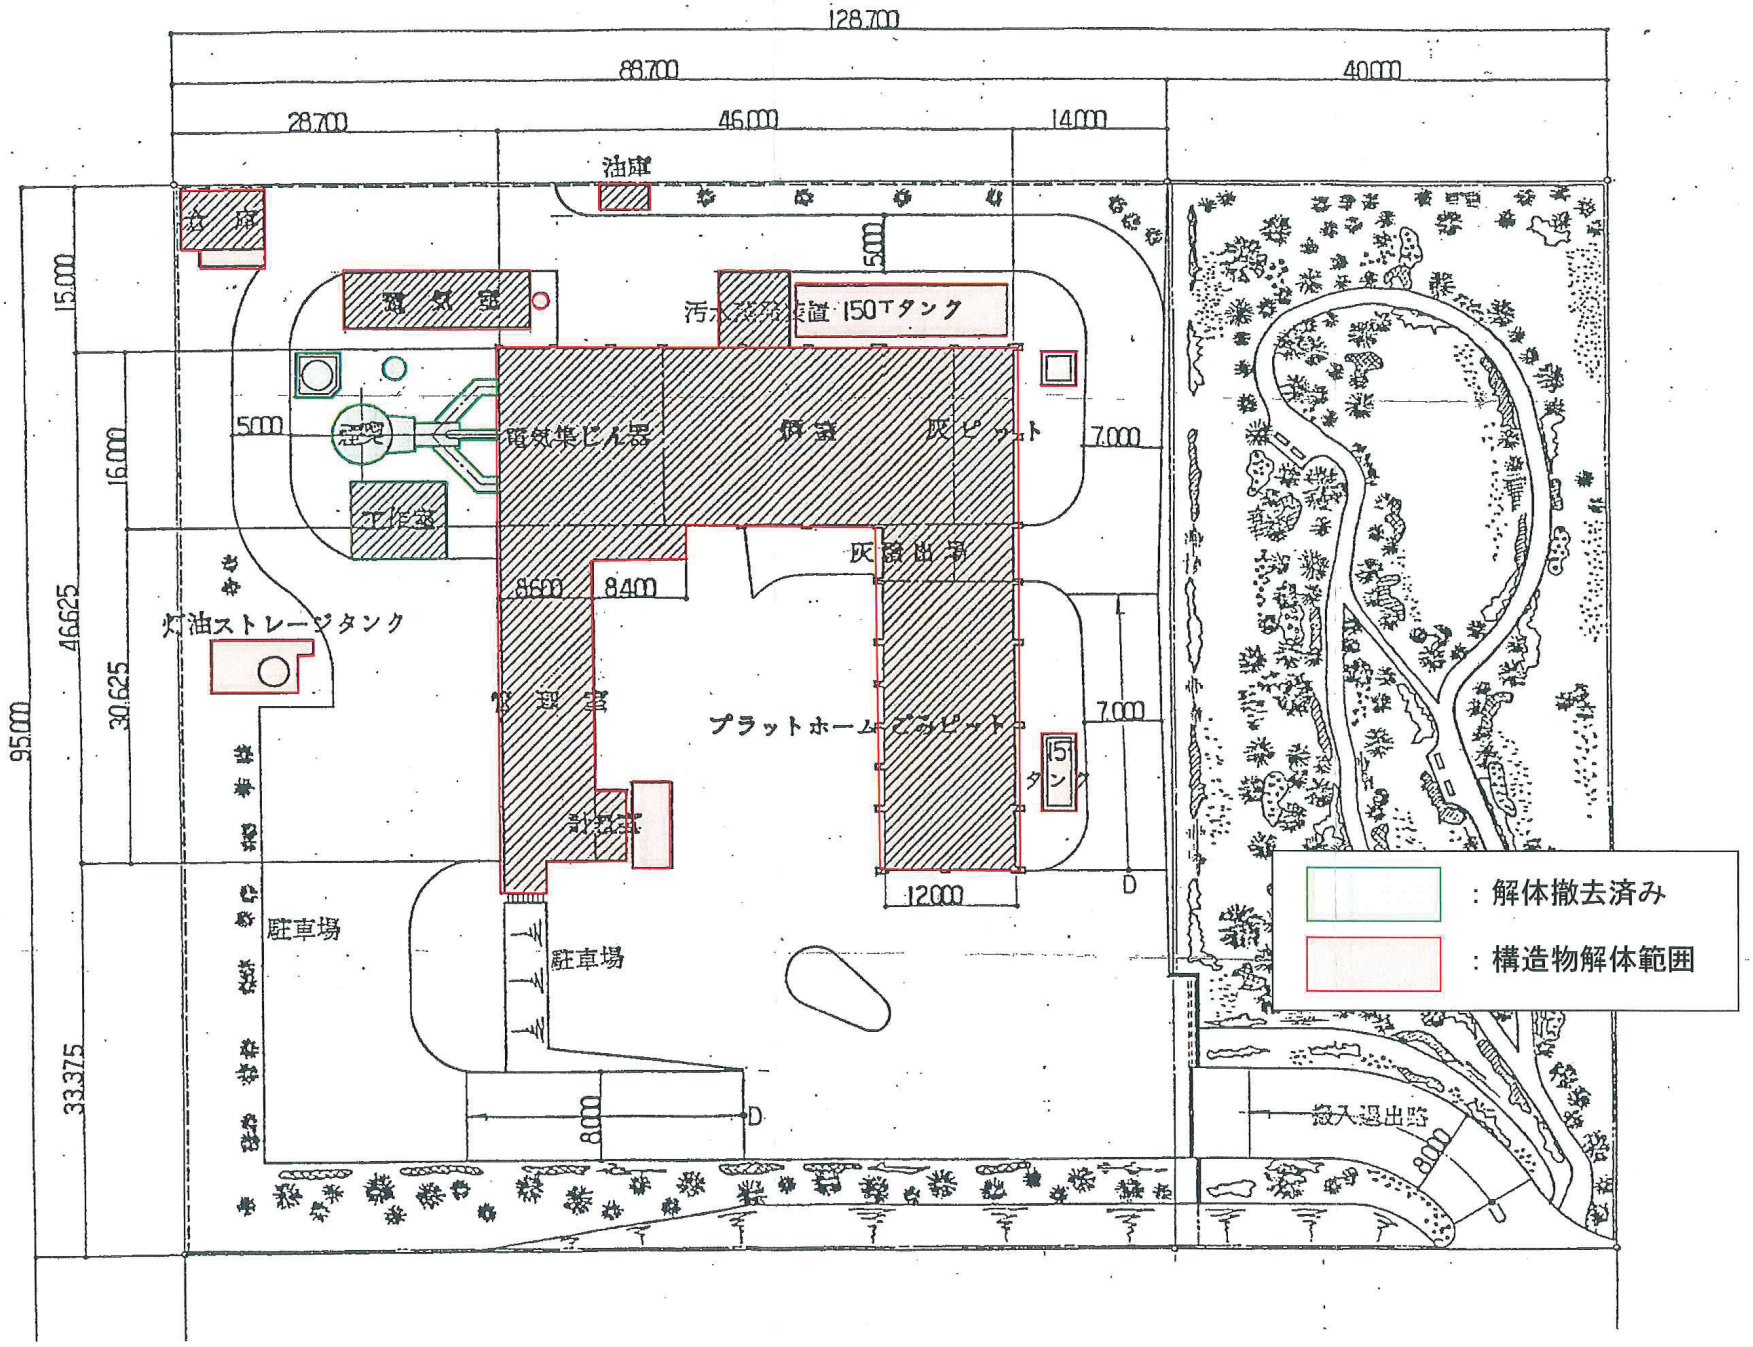
座標一覧表

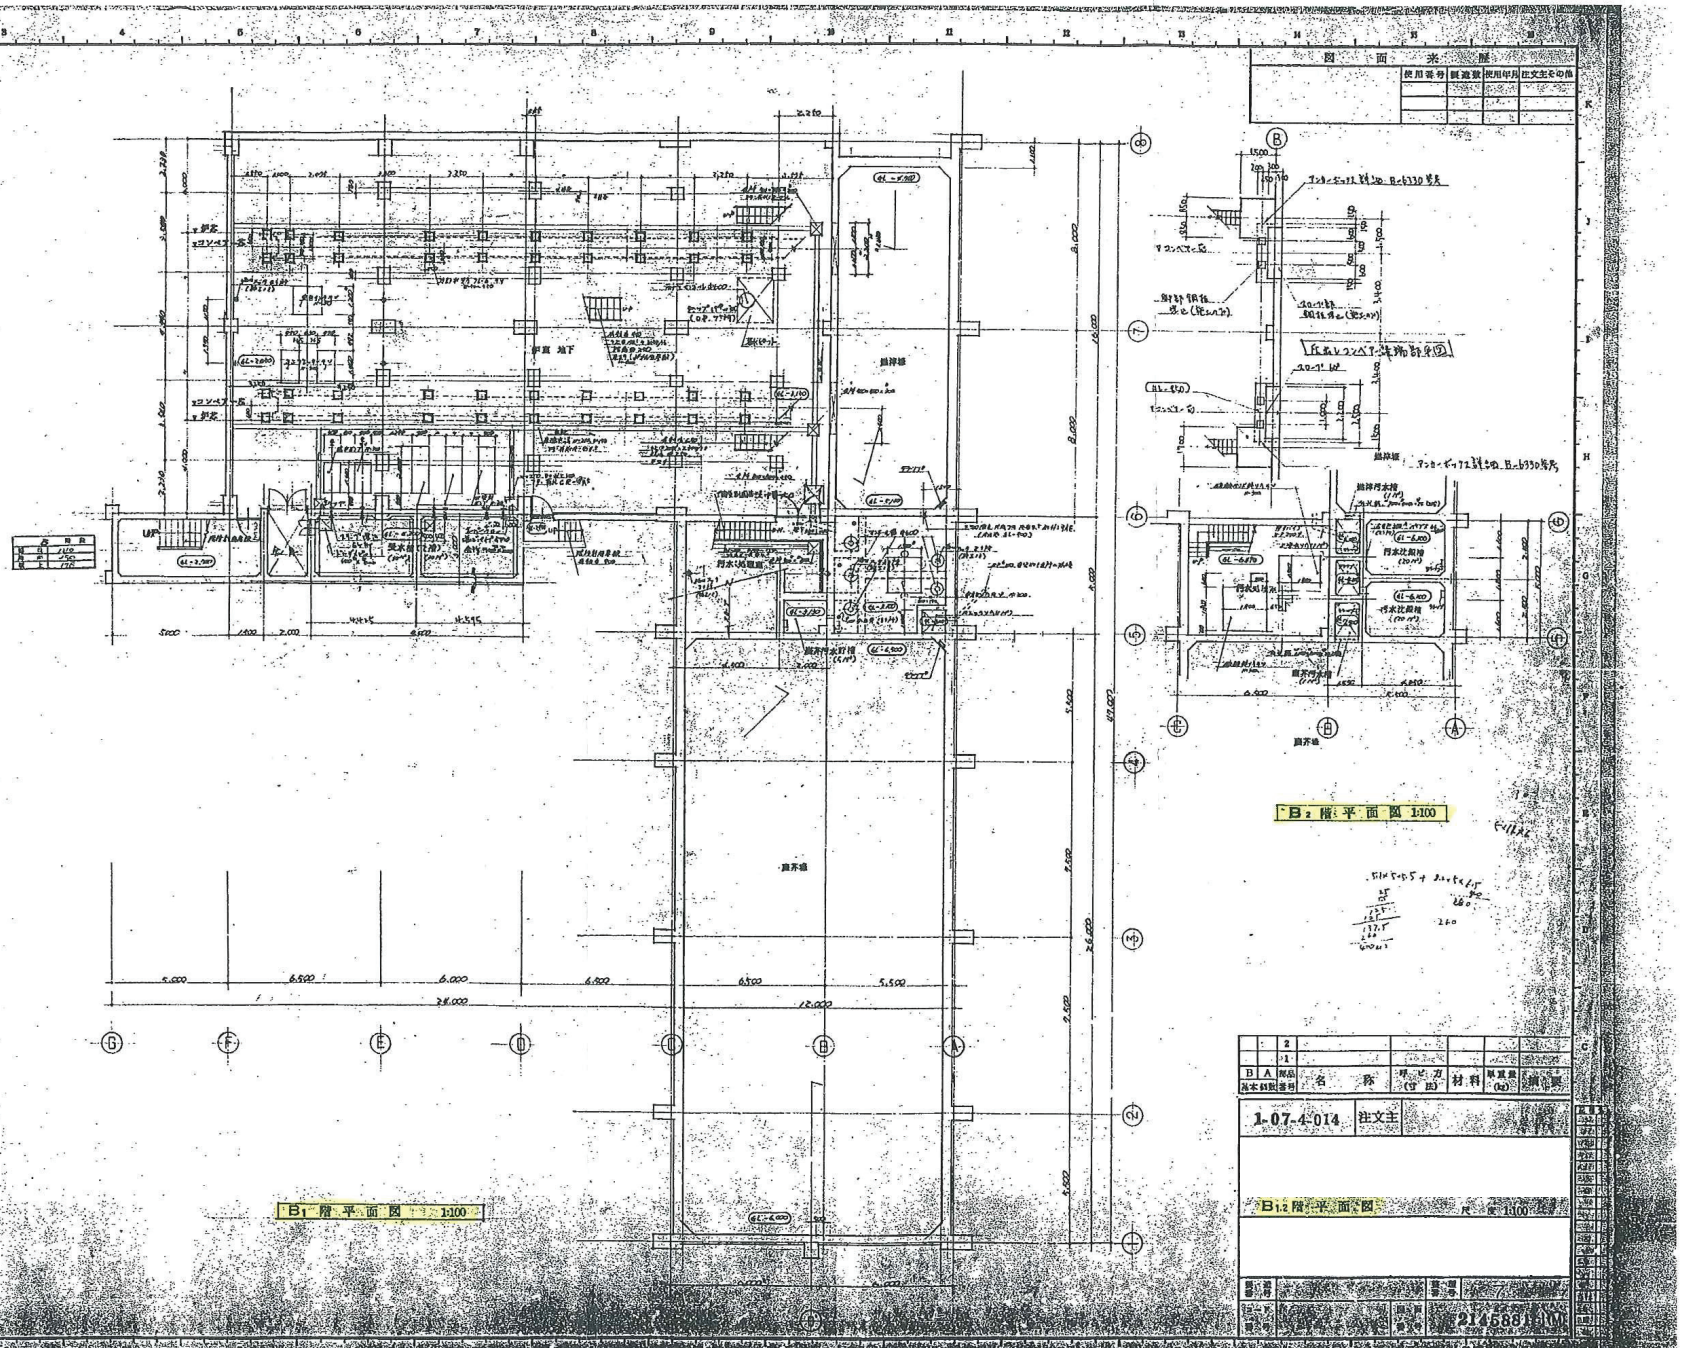
番号	種別	X	Y
NO.1	釘	983.172	2056.509
NO.2	釘	996.288	2045.974
NO.3	アスファルト	1046.249	1999.350
NO.4	アスファルト	988.300	1942.347
NO.5	アスファルト	934.386	1987.831
NO.6	アスファルト	935.235	2000.848
a	アスファルト	985.725	2019.707
b	アスファルト	992.826	2028.008
c	アスファルト	1004.836	2003.306
d	アスファルト	1011.801	2011.610
e	アスファルト	1000.986	1997.661
f	アスファルト	1002.350	1996.554
g	アスファルト	1004.700	1994.846
h	アスファルト	984.868	1987.741
i	アスファルト	1008.621	1975.268
j	アスファルト	1024.165	1995.429
k	アスファルト	1027.199	1999.087
l	アスファルト	1012.878	2004.243
m	アスファルト	1016.087	2007.748
n	アスファルト	1029.029	1996.552
o	アスファルト	1017.103	1983.003
p	アスファルト	1020.183	1980.354
q	アスファルト	1032.163	1994.425
r	アスファルト	967.509	1963.753
T1	鋲	1000.000	2000.000
T2	鋲	962.015	2024.744
T3	鋲	985.793	2054.088

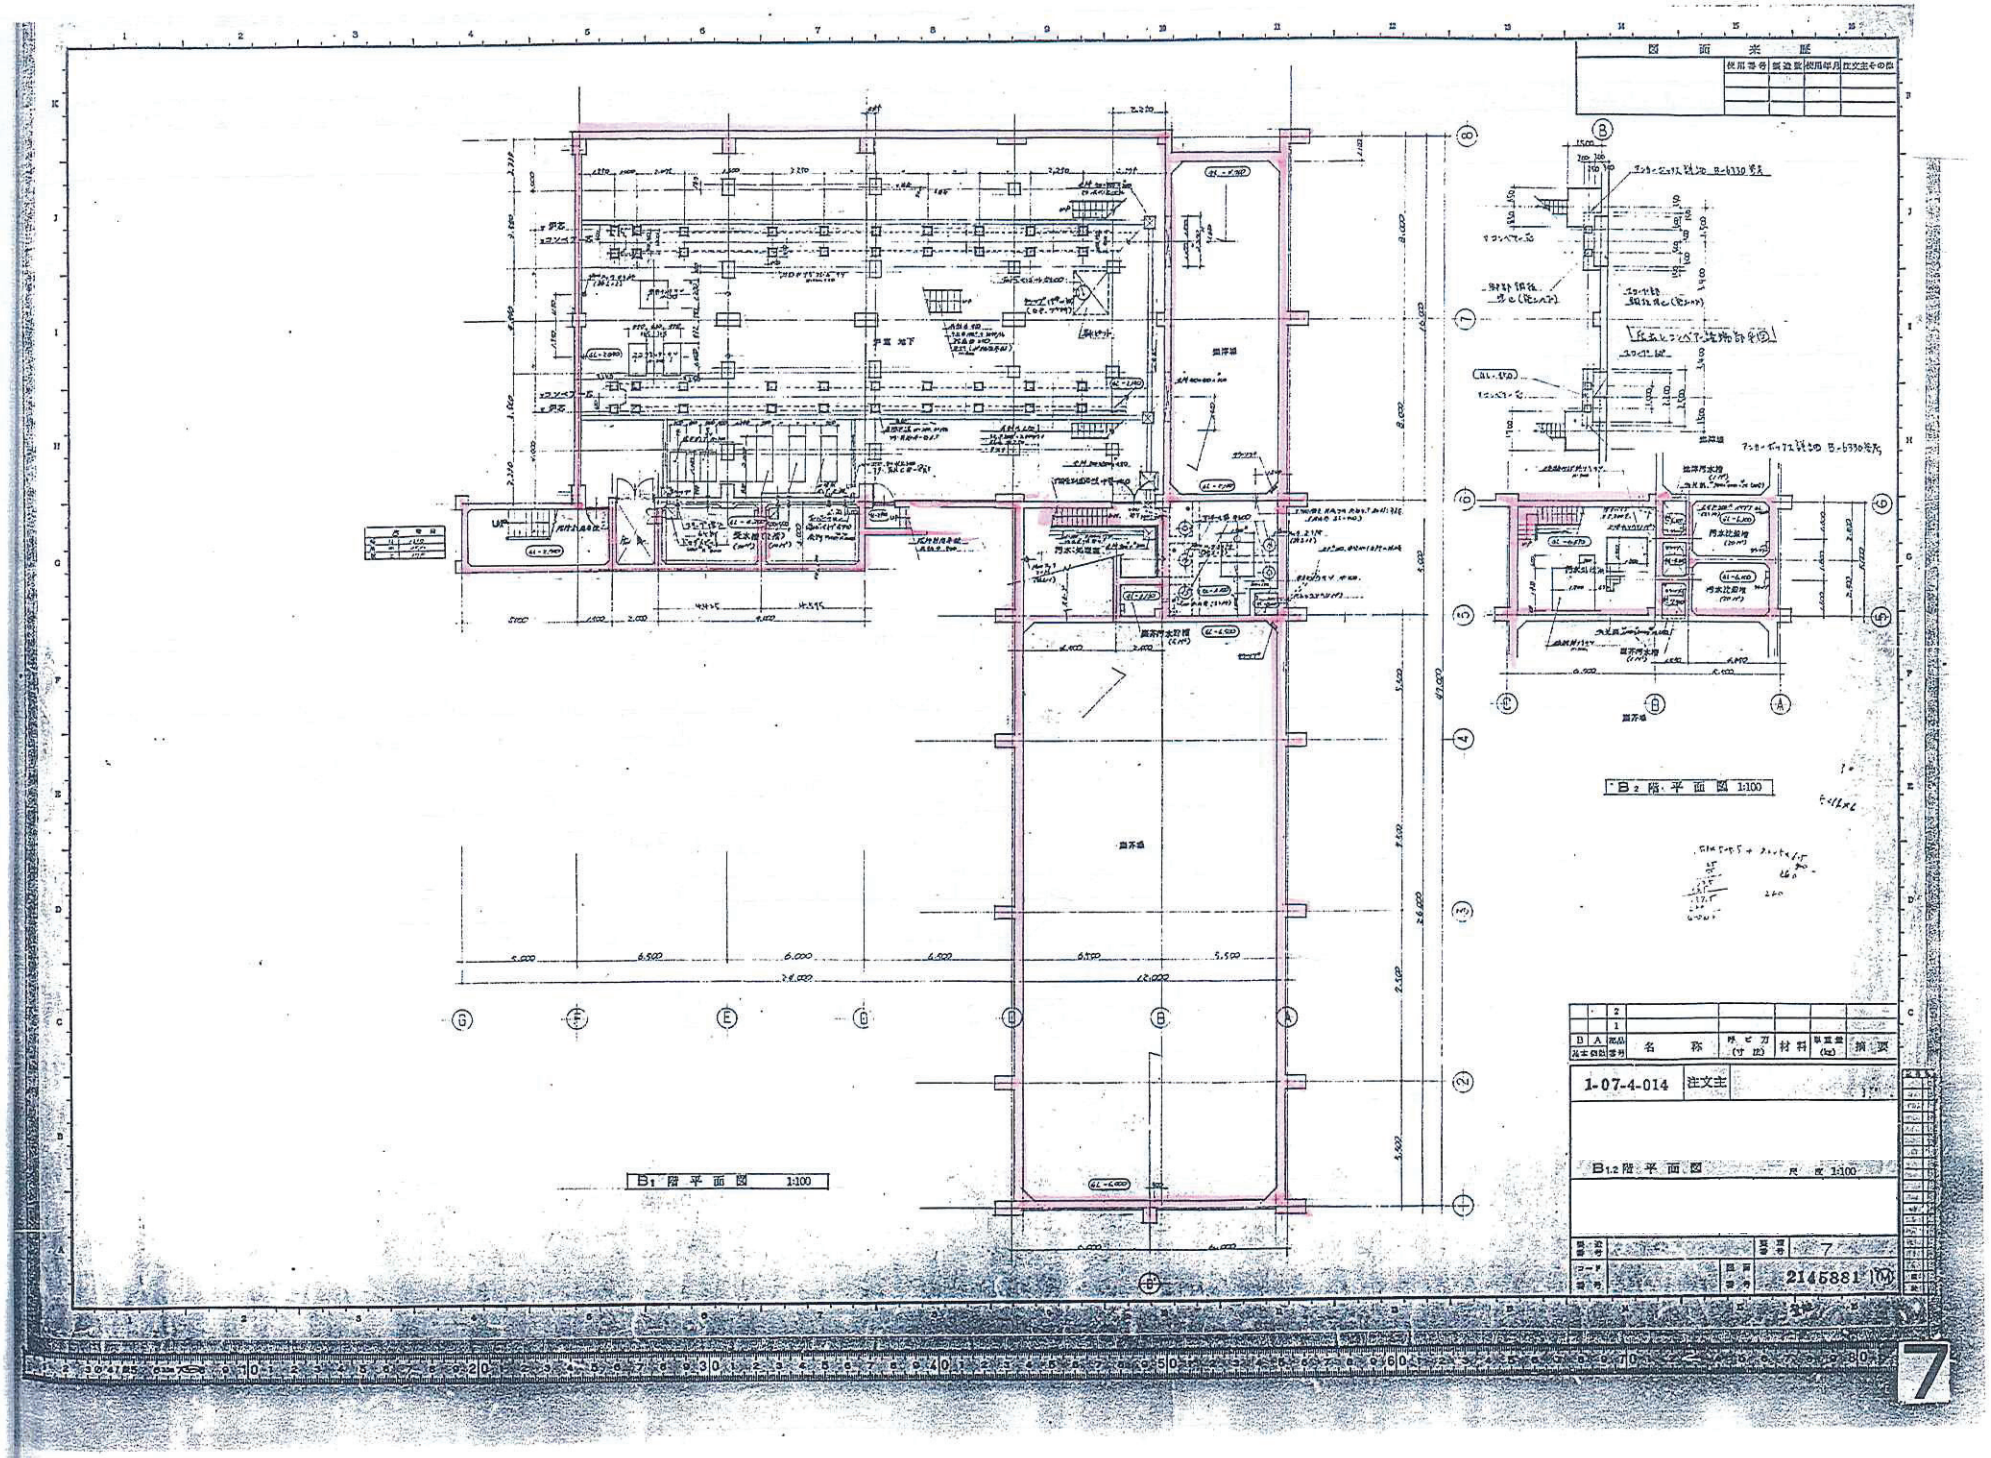
座 標 一 覧 表

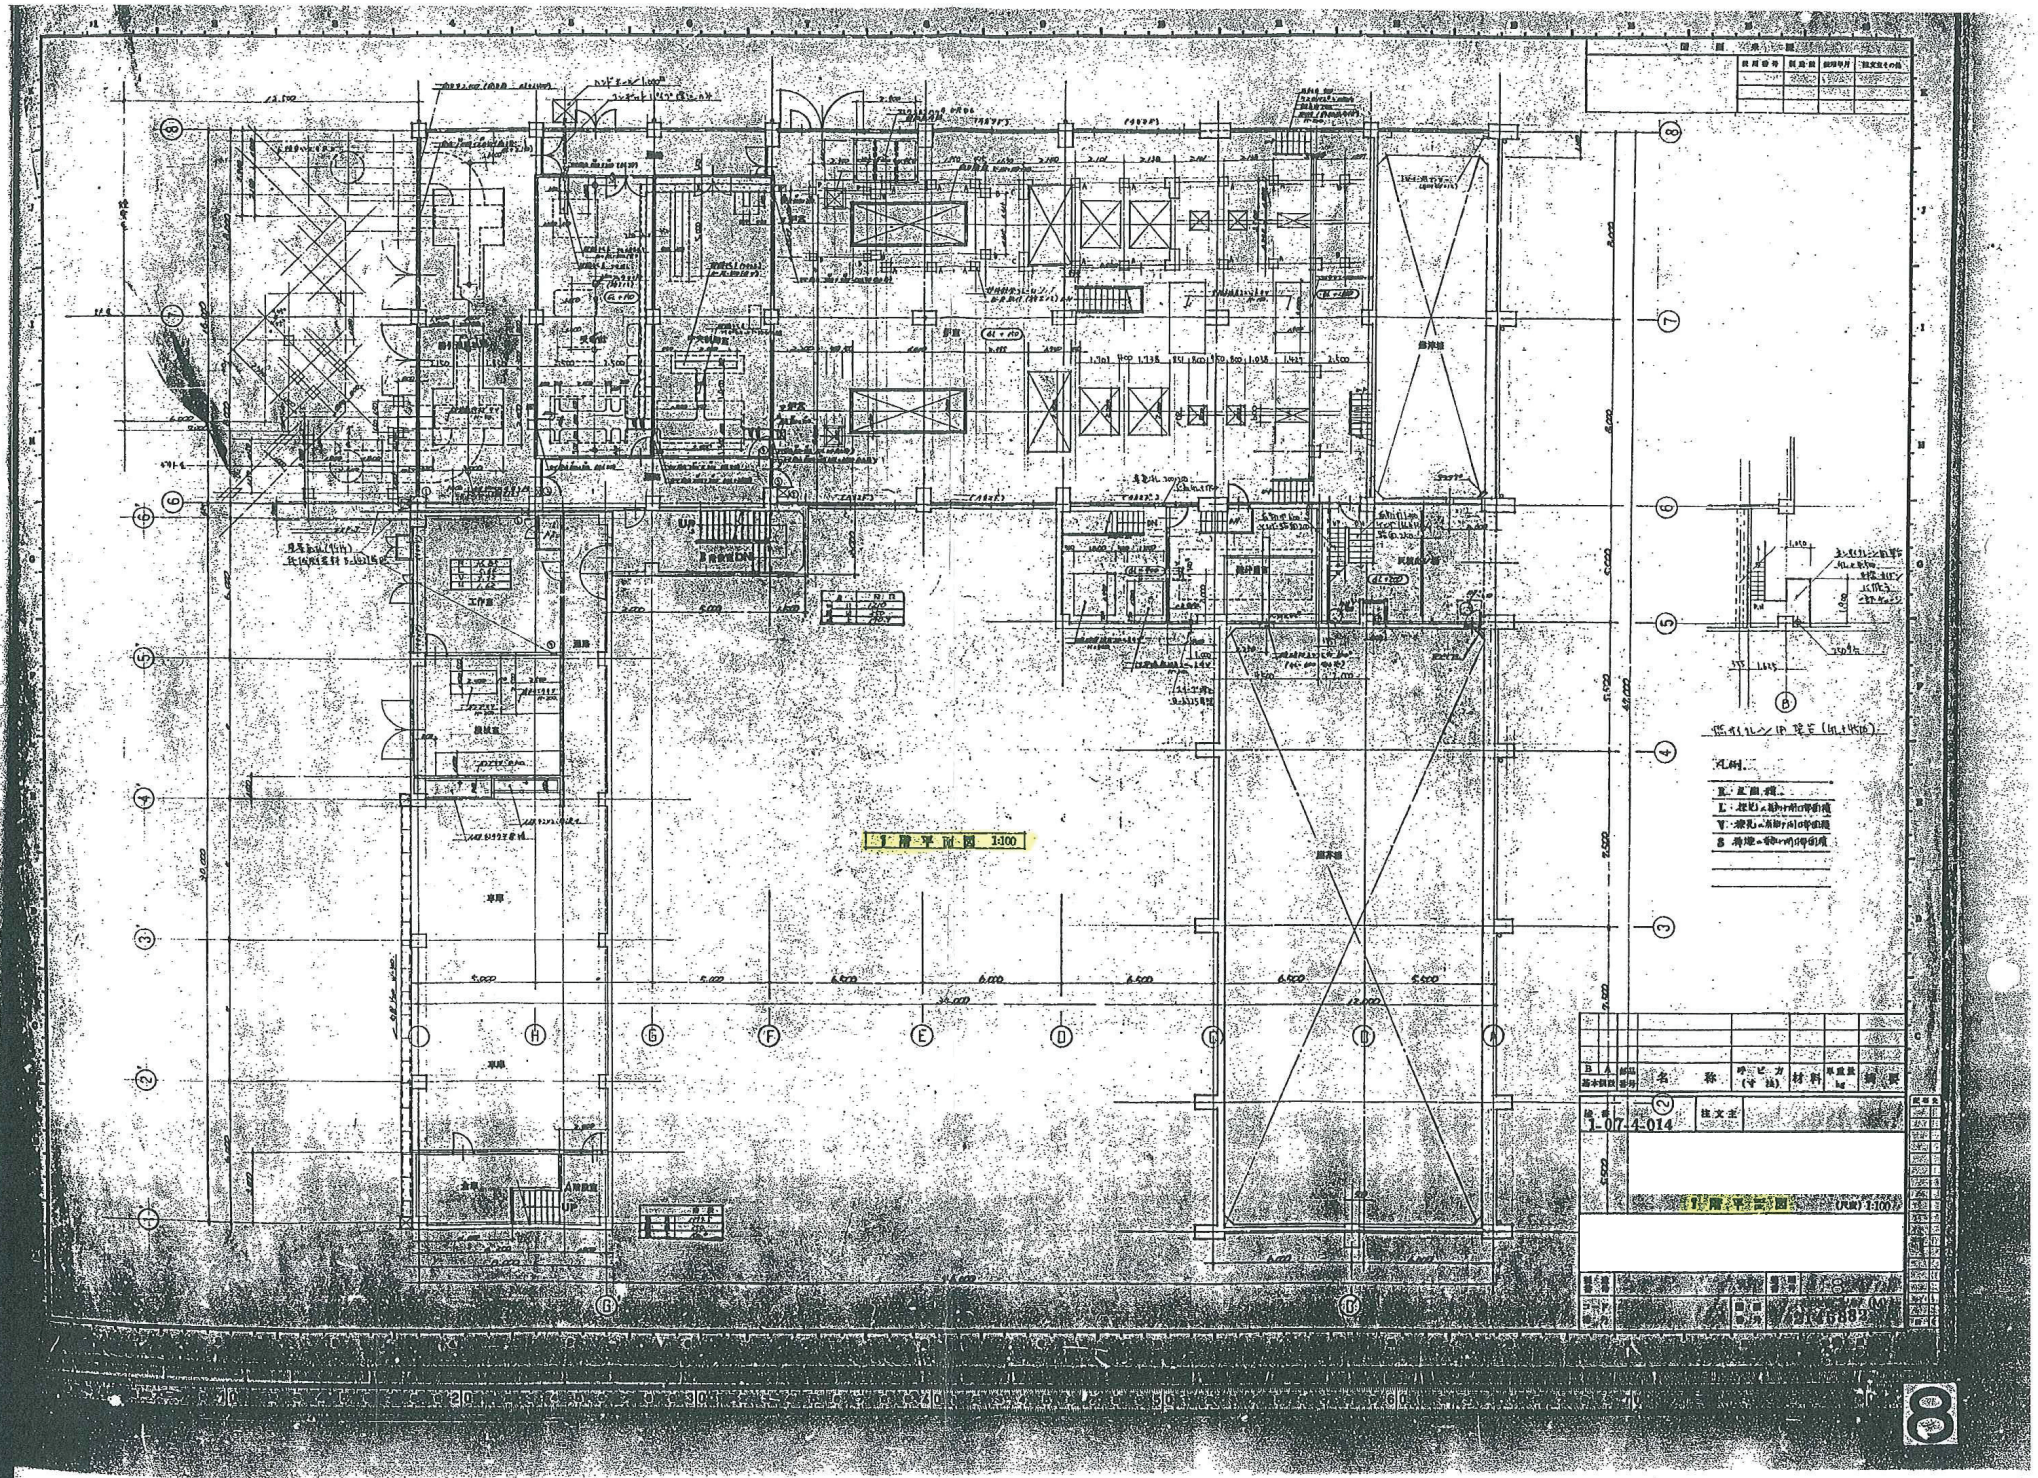
NO	測　　点	X	Y	備　　考
1	NO.1	983.172	2056.509	
2	NO.2	996.288	2045.974	
3	NO.3	1046.249	1999.350	
4	NO.4	988.300	1942.347	
5	NO.5	934.326	1987.831	
6	NO.6	935.235	2000.848	
7	a	985.725	2019.707	
8	b	992.826	2028.008	
9	c	1004.836	2003.306	
10	d	1011.801	2011.610	
11	e	1000.986	1997.661	
12	f	1002.350	1996.554	
13	g	1004.700	1994.846	
14	h	994.868	1987.741	
15	i	1008.621	1975.268	
16	j	1024.165	1995.429	
17	k	1027.199	1999.087	
18	l	1012.878	2004.243	
19	m	1016.087	2007.748	
20	n	1029.029	1996.952	
21	o	1017.103	1983.003	
22	p	1020.183	1980.354	
23	q	1032.163	1994.425	
24	r	967.509	1963.753	
25	T1	1000.000	2000.000	
26	T2	962.015	2024.744	
27	T3	985.793	2054.088	

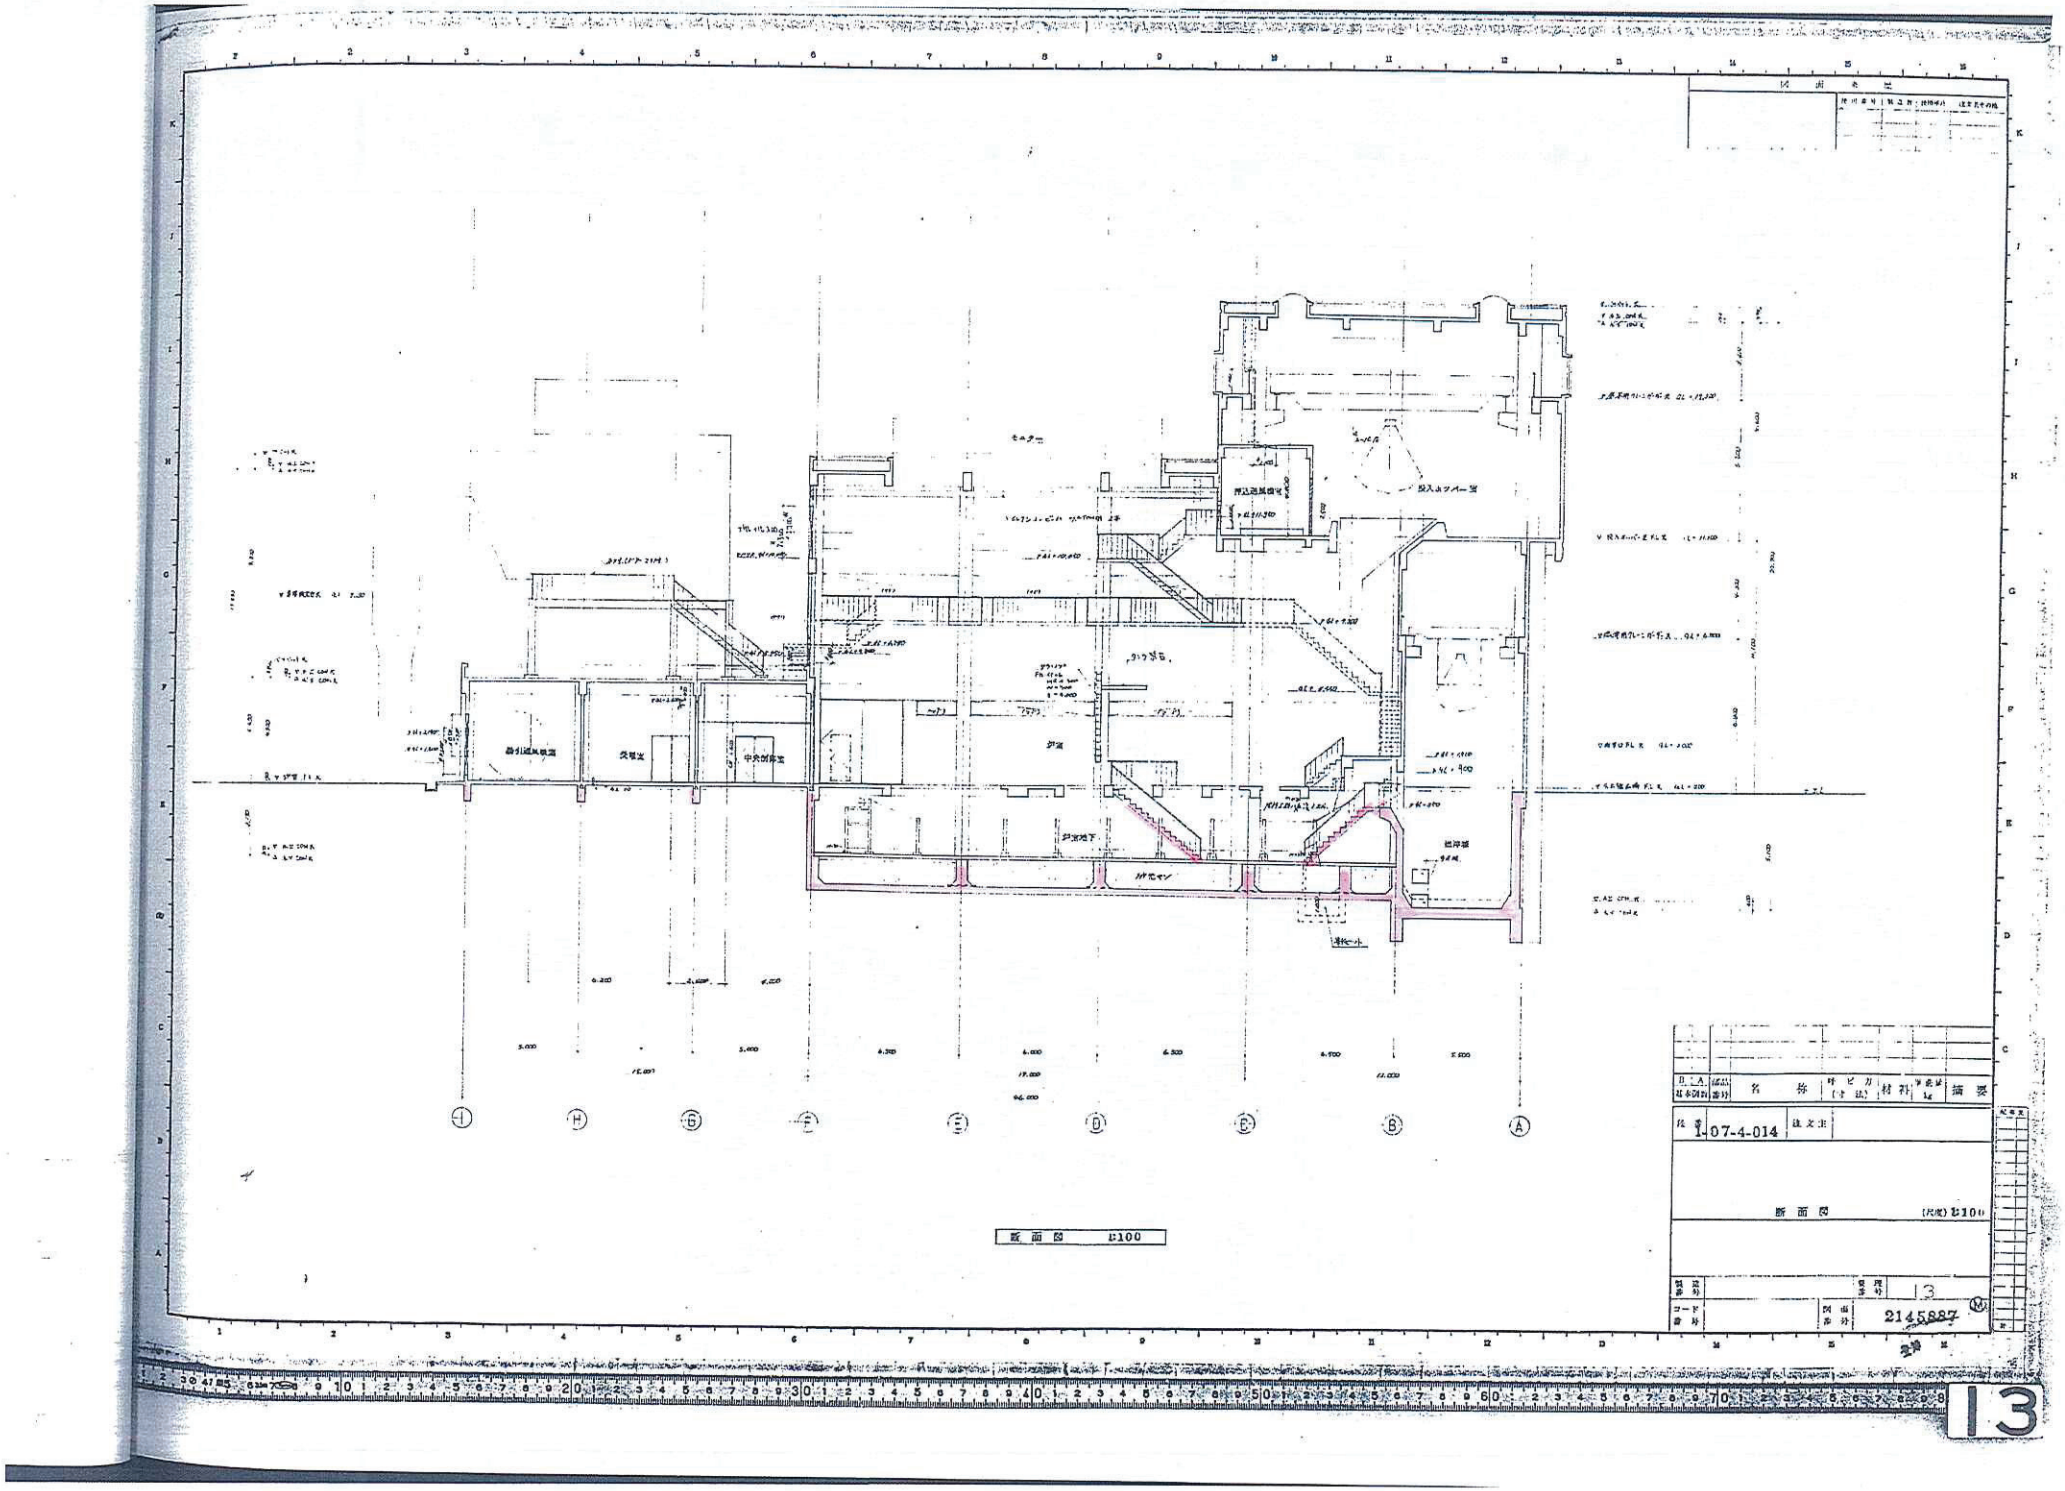
解体範囲配置平面図

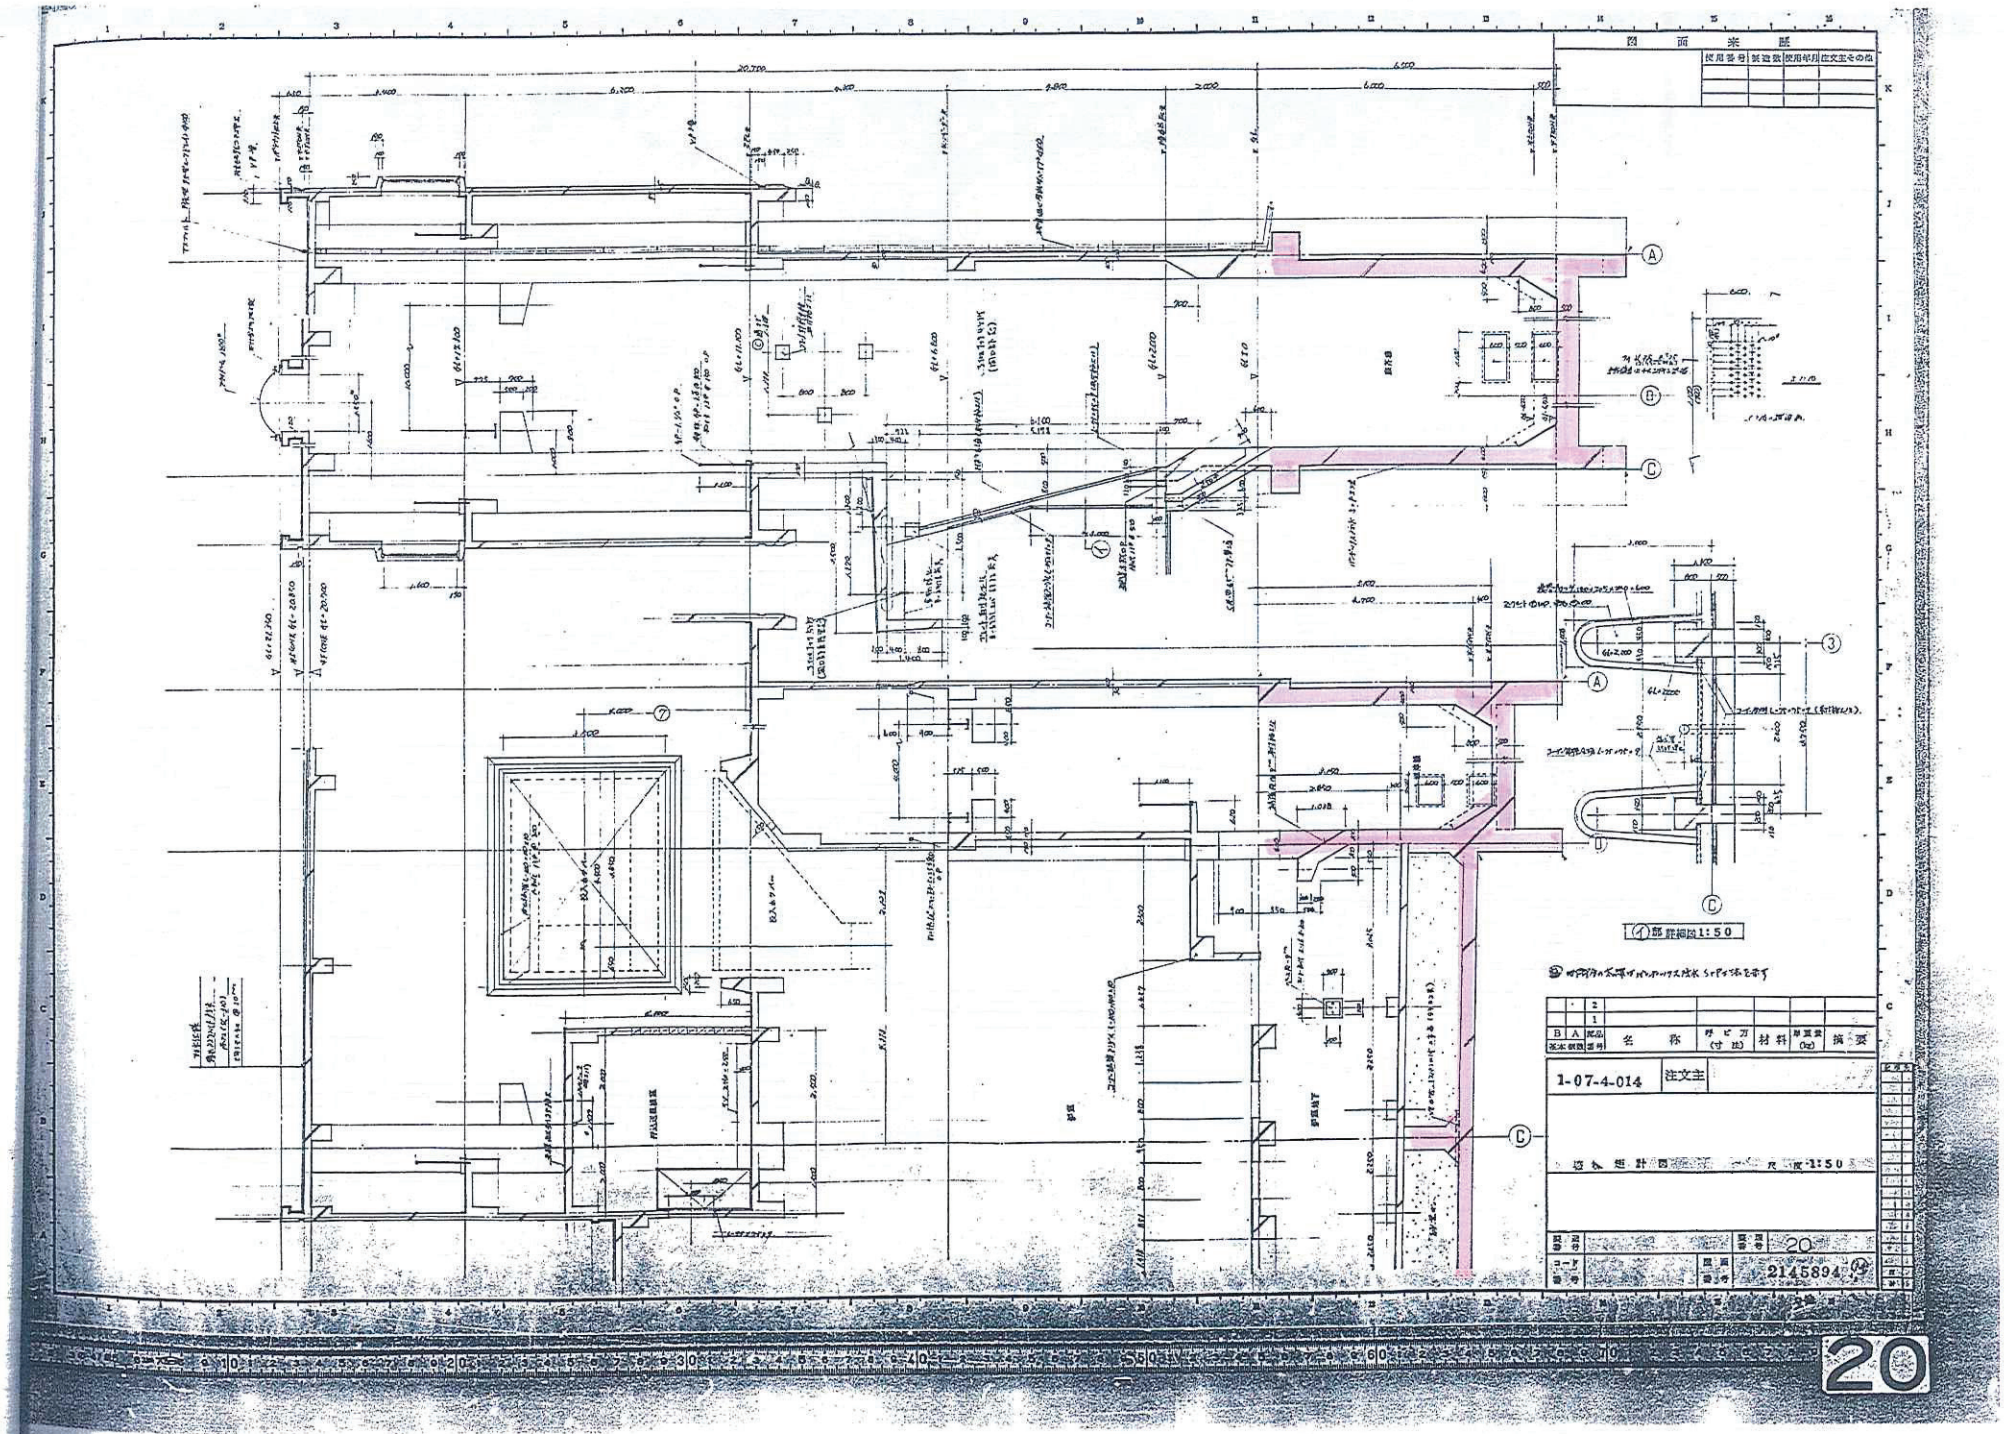

128.700
88.700
40.000
28.700
46.000
14.000
油庫
倉庫
5.000
15.000
電気室
汚水浄化装置 150Tタンク
5.000
16.000
電気集じん器
炉室
灰ピット
7.000
ブロア室
灰搬出扉
灯油ストレージタンク
8.600
8.400
95.000
46.625
30.625
炉室
プラットホームごみピット
7.000
150トンタンク
計量室
L
D
12.000
駐車場
駐車場
33.375
8.000
D
搬入退出口
8.000
：解体撤去済み
：構造物解体範囲

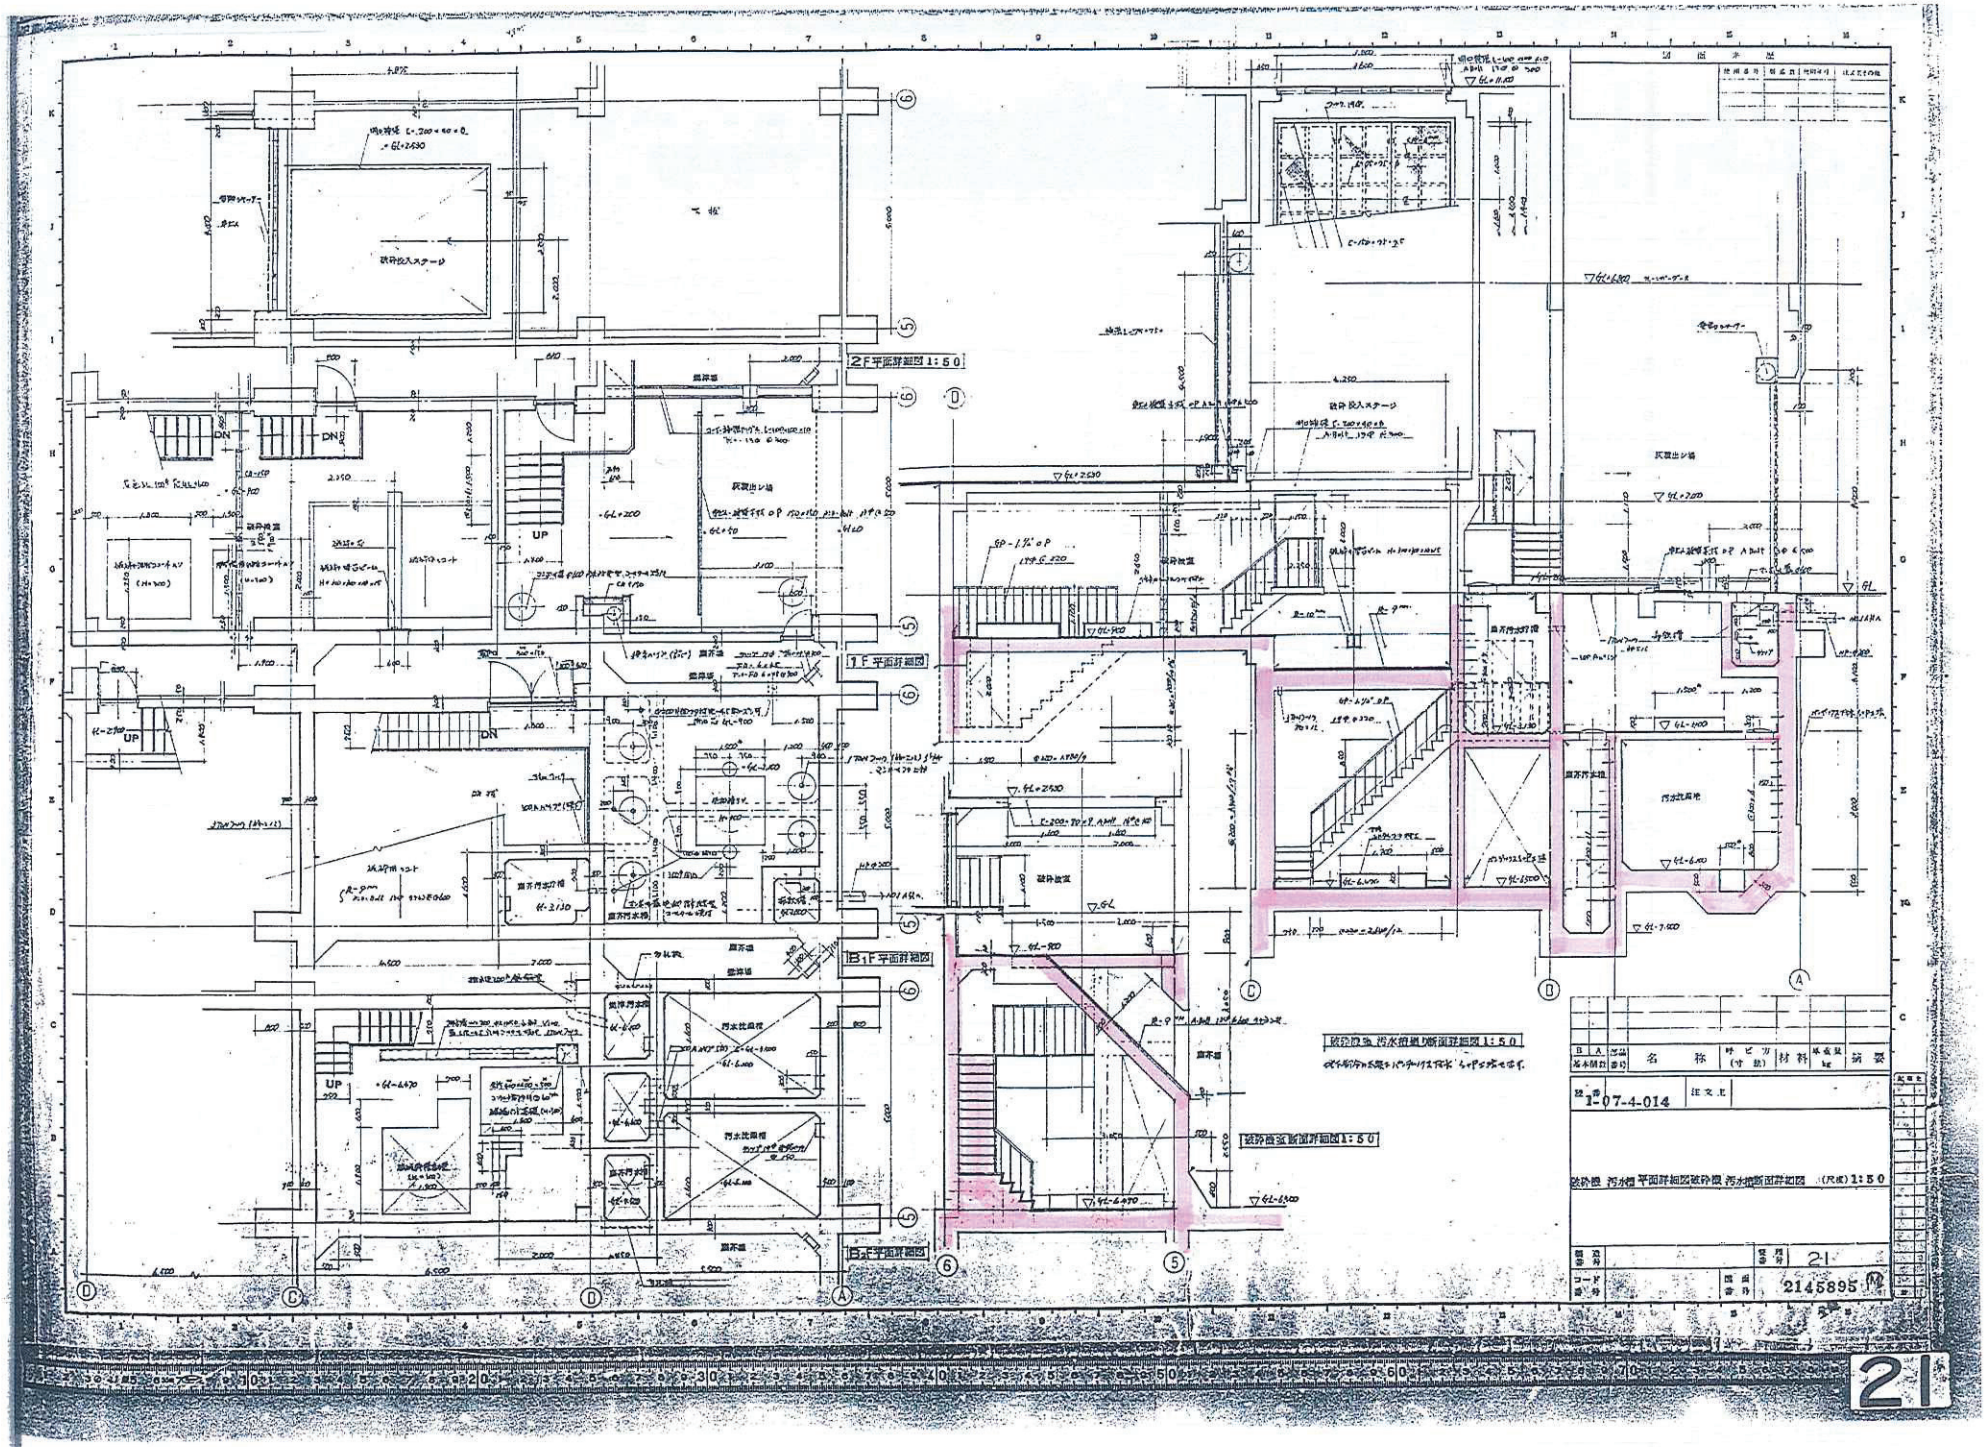

B2 階 平 面 図 1:100
B1 階 平 面 図 1:100
B1.2 階 平 面 合 図
1-07-4-014
注文主

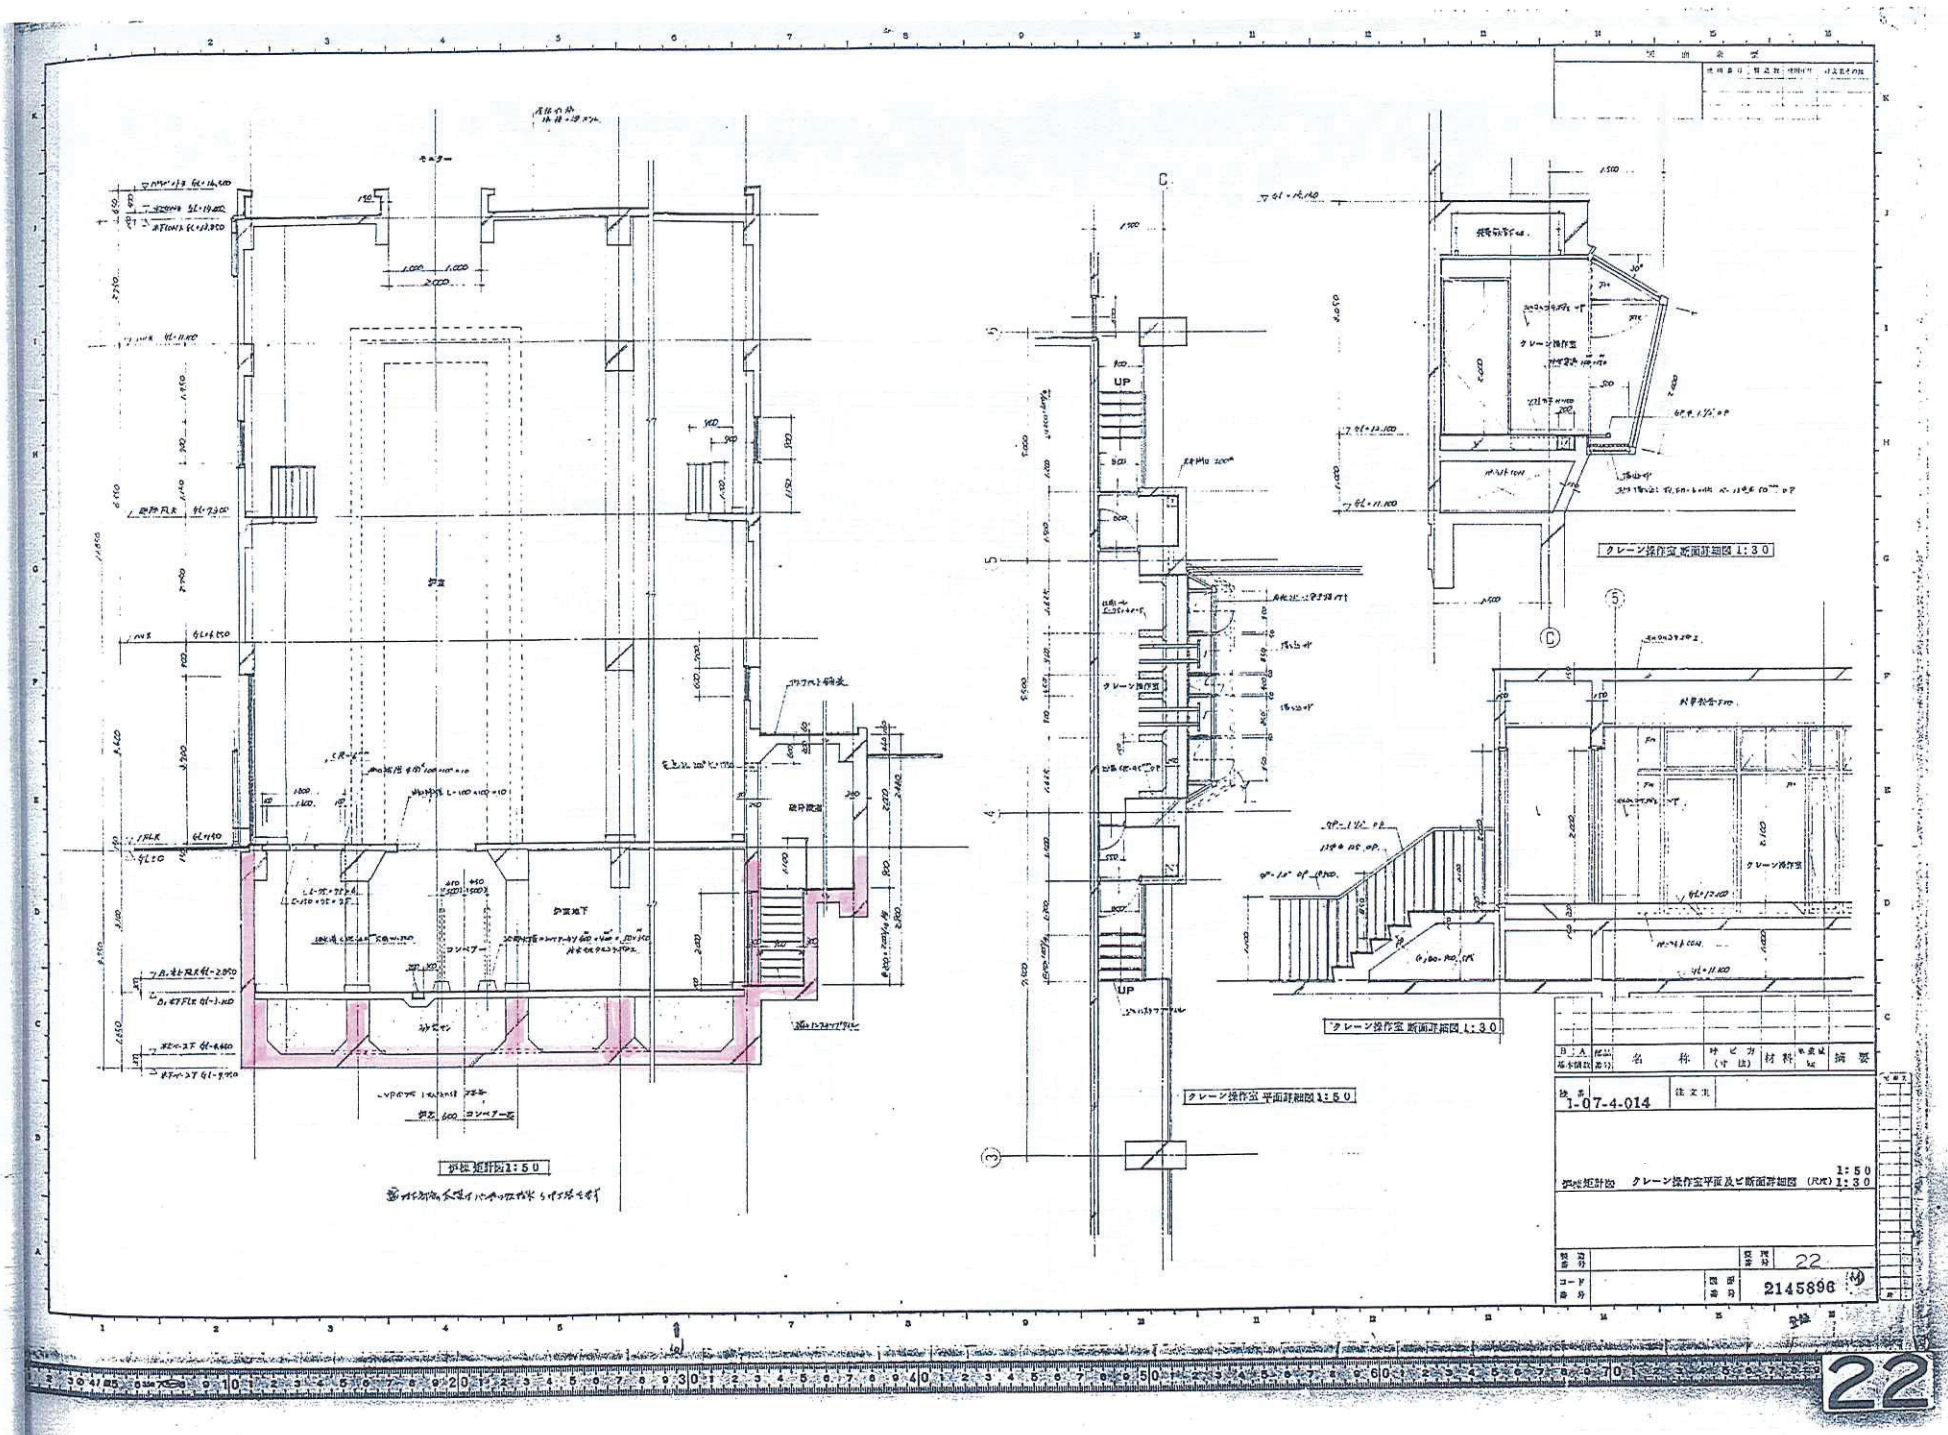

図面索引
B2階平面図 1:100
B1階平面図 1:100
B1.2階平面図
1-07-4-014
注文主
2145881 (M)
7

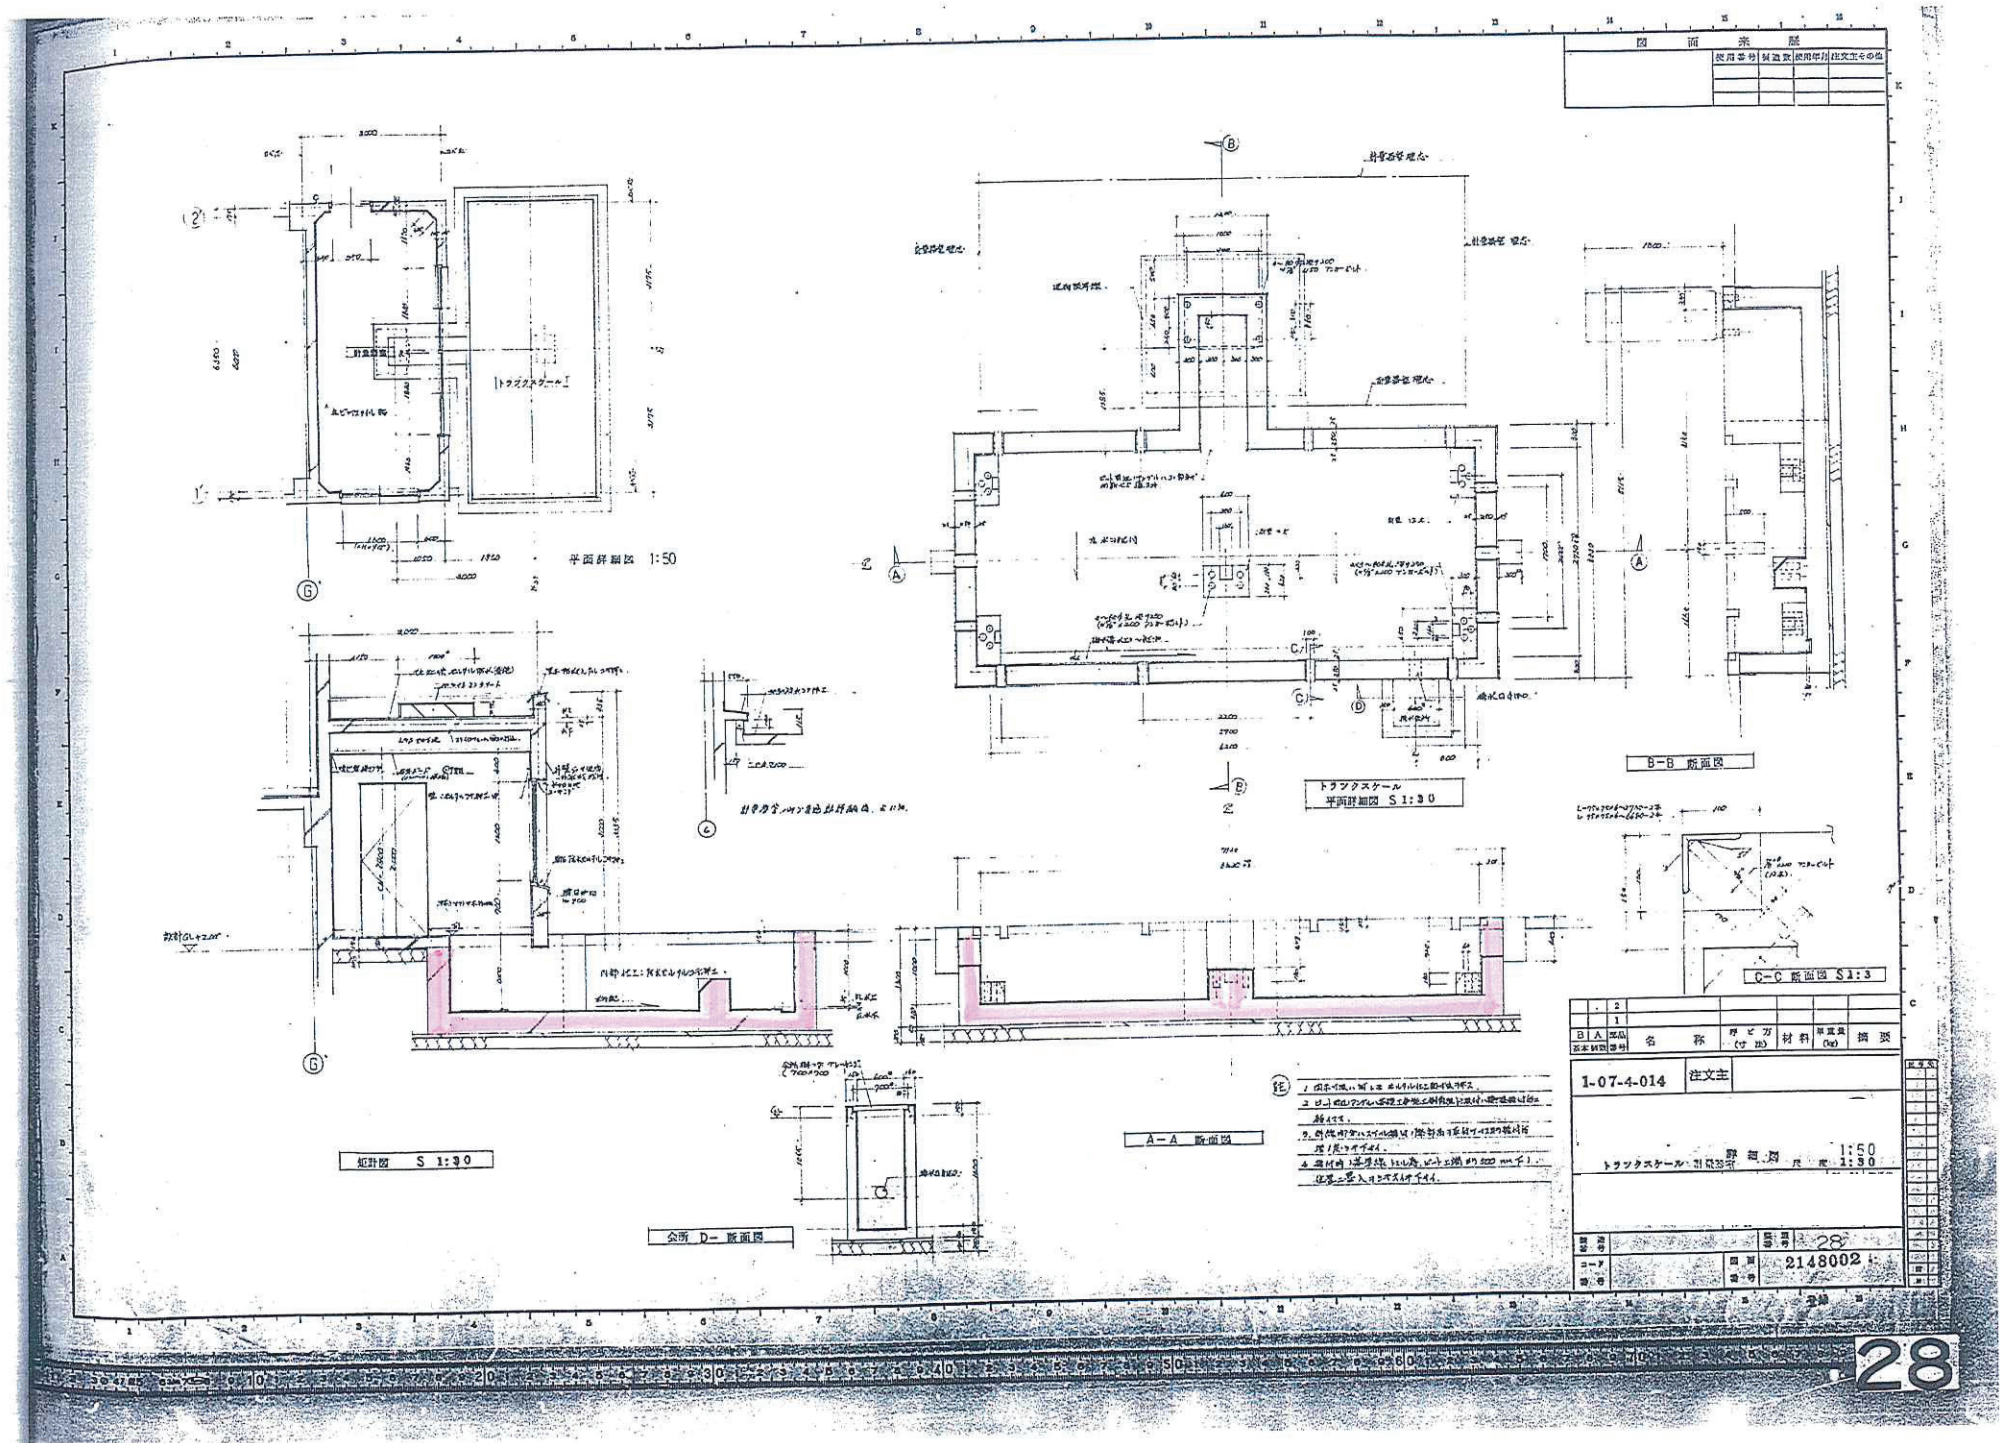

1階平面図 1:100
1-07-4-014
1階平面図 (尺度) 1:100

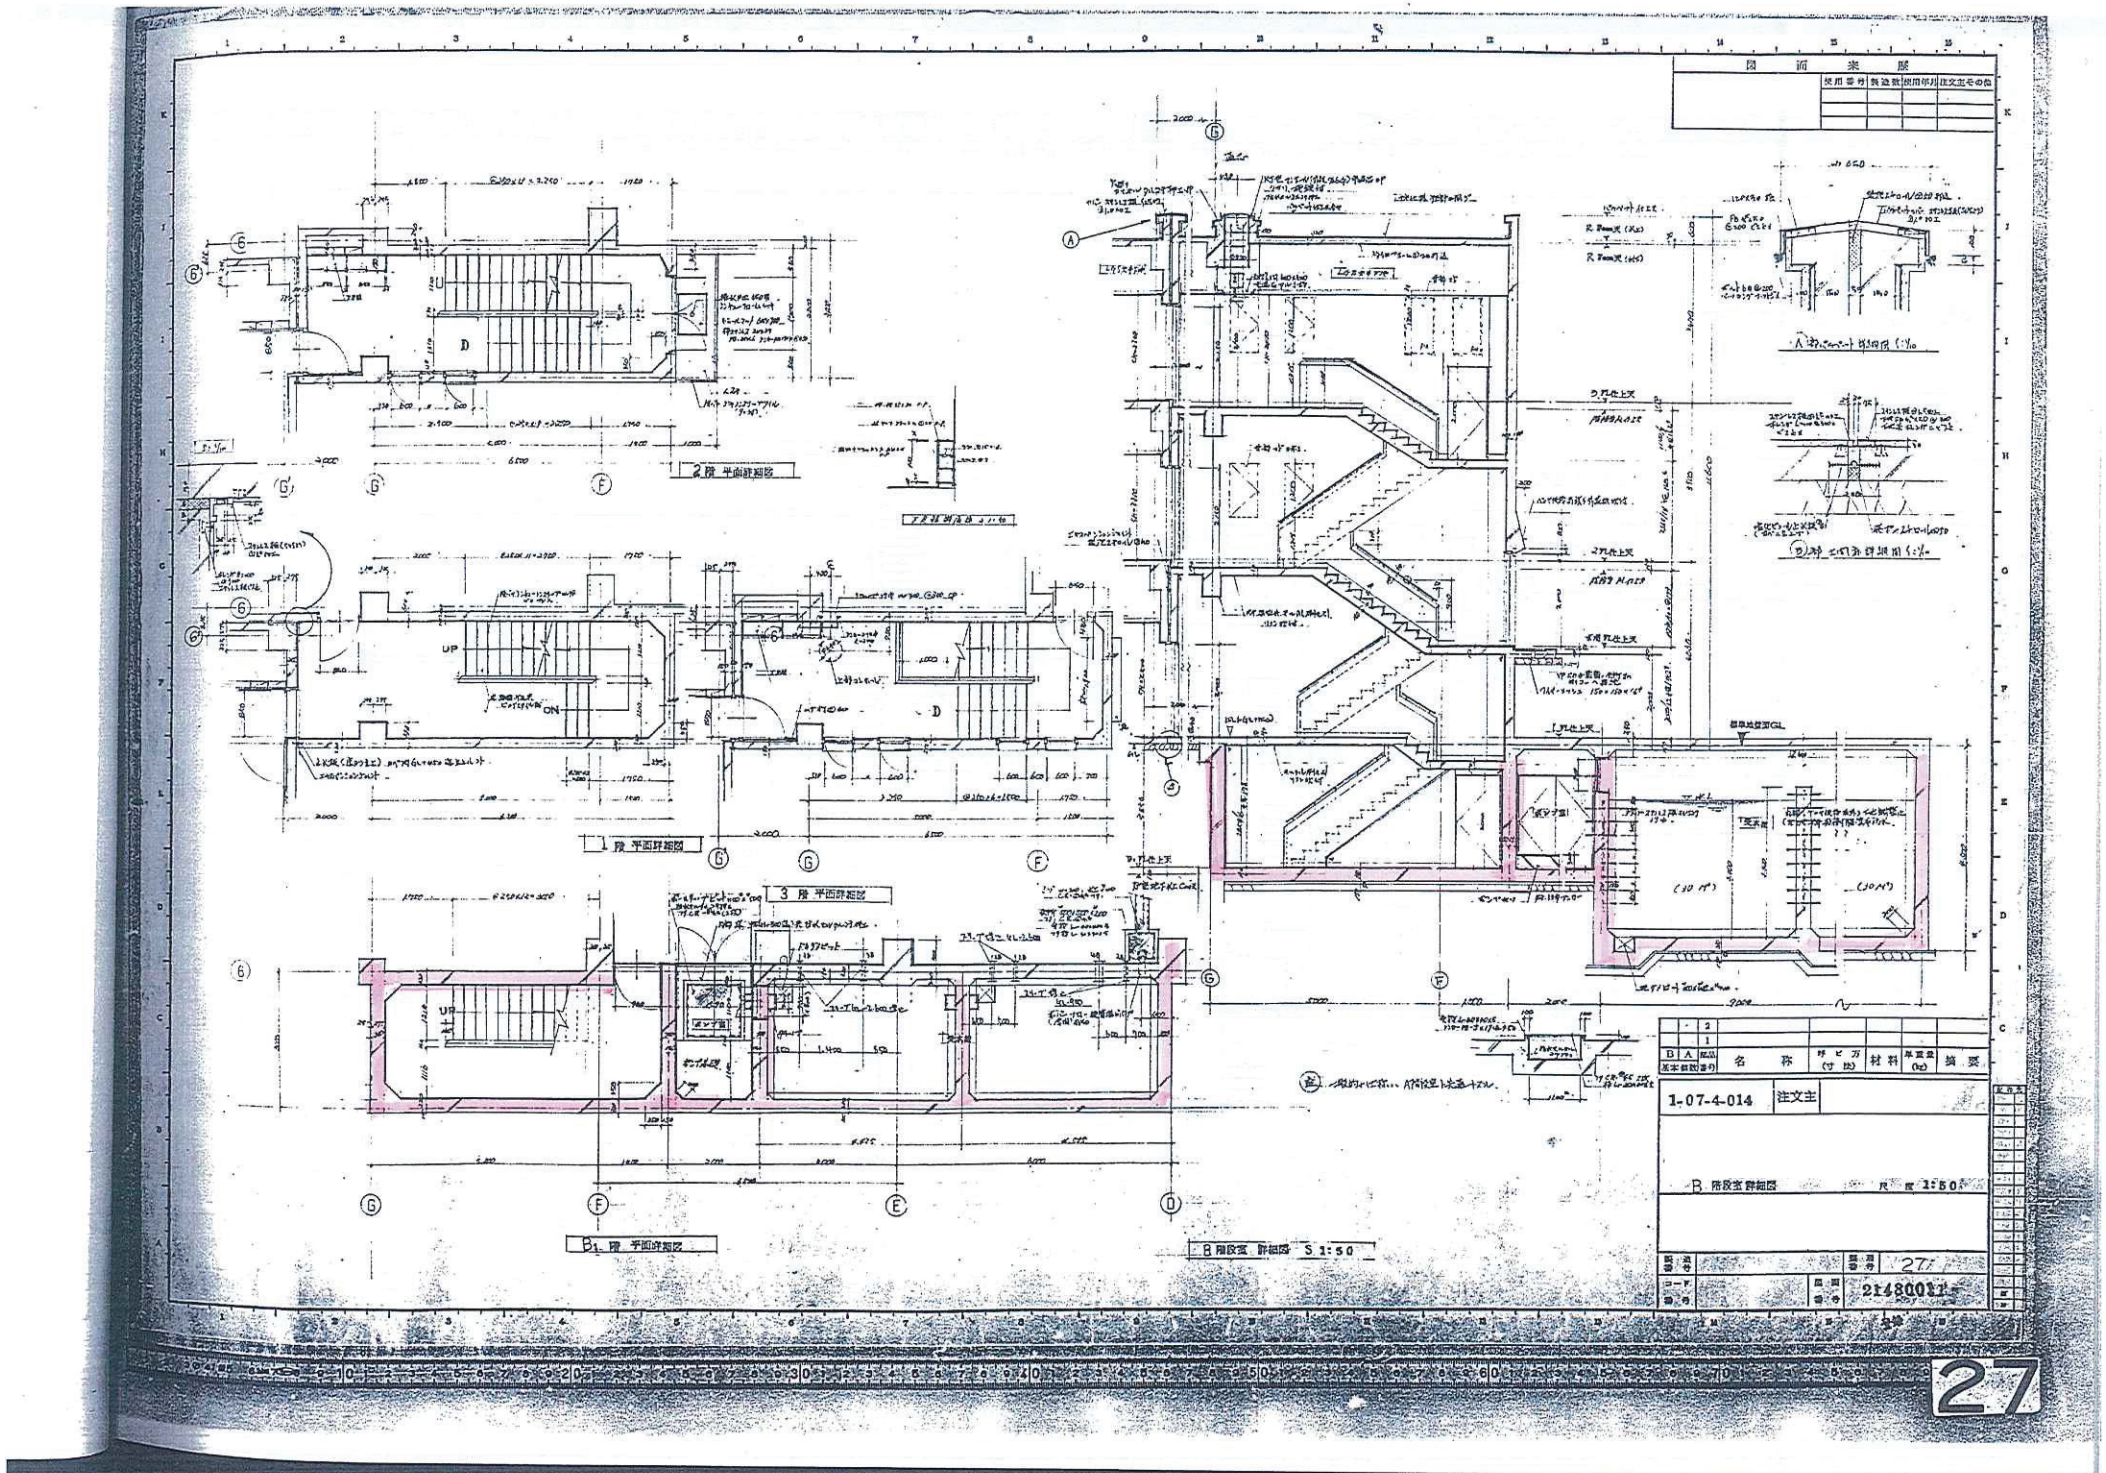

断面図 1:100
107-4-014
断面図
13
2145887


図面来歴
1-07-4-014
注文主
1:50
20
2145894

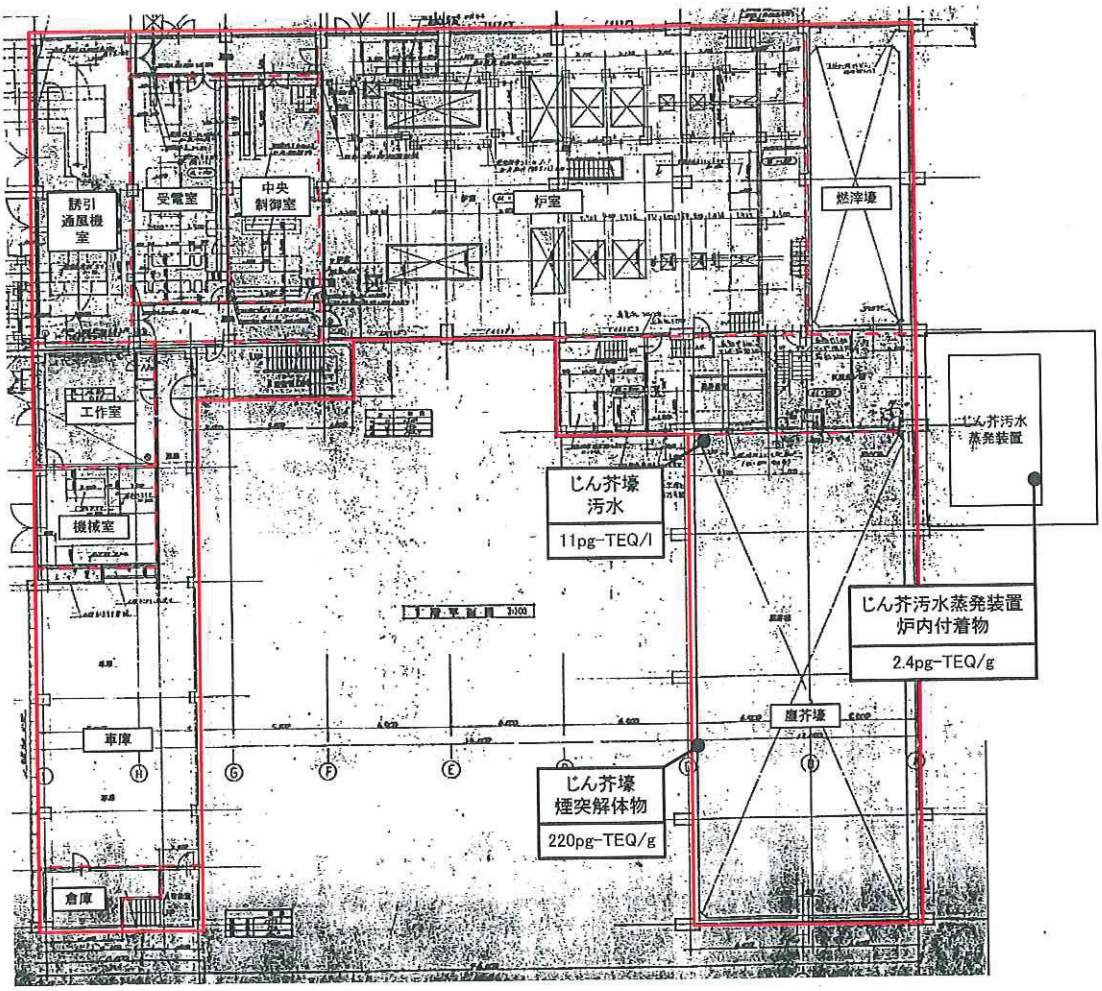

2F平面詳細図 1:50
1F平面詳細図
B1F平面詳細図
B2F平面詳細図
1-07-4-014
21
2145895


クレーン操作室 断面詳細図 1:30
クレーン操作室 平面詳細図 1:50
クレーン操作室 断面詳細図 1:30
1-07-4-014
クレーン操作室平面及び断面詳細図 (RW) 1:50 1:30
22
2145896

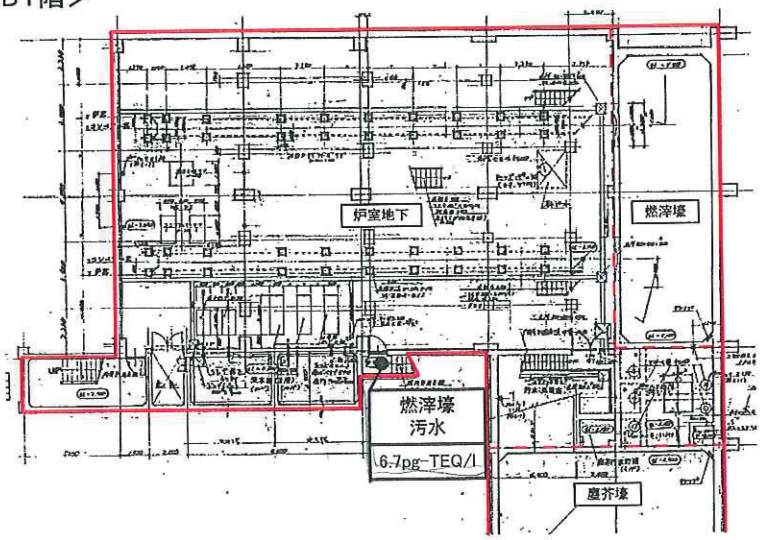

図面来歴
平面詳細図 1:50
トラックスケール 平面詳細図 S 1:30
B-B 断面図
C-C 断面図 S 1:3
A-A 断面図
会所 D- 断面図
1-07-4-014
在文主
1:50
1:30
2148002
28


図面表題
2階 平面詳細図
1階 平面詳細図
3階 平面詳細図
B1階 平面詳細図
B階段室 詳細図 S 1:50
1-07-4-014
注文主
B 階段室 詳細図
尺度 1:50
27

＜1階＞



＜B1階＞



ダイオキシン類濃度分布図（１）