資料4　周辺インフラ整備現況図

下松市上下水道局

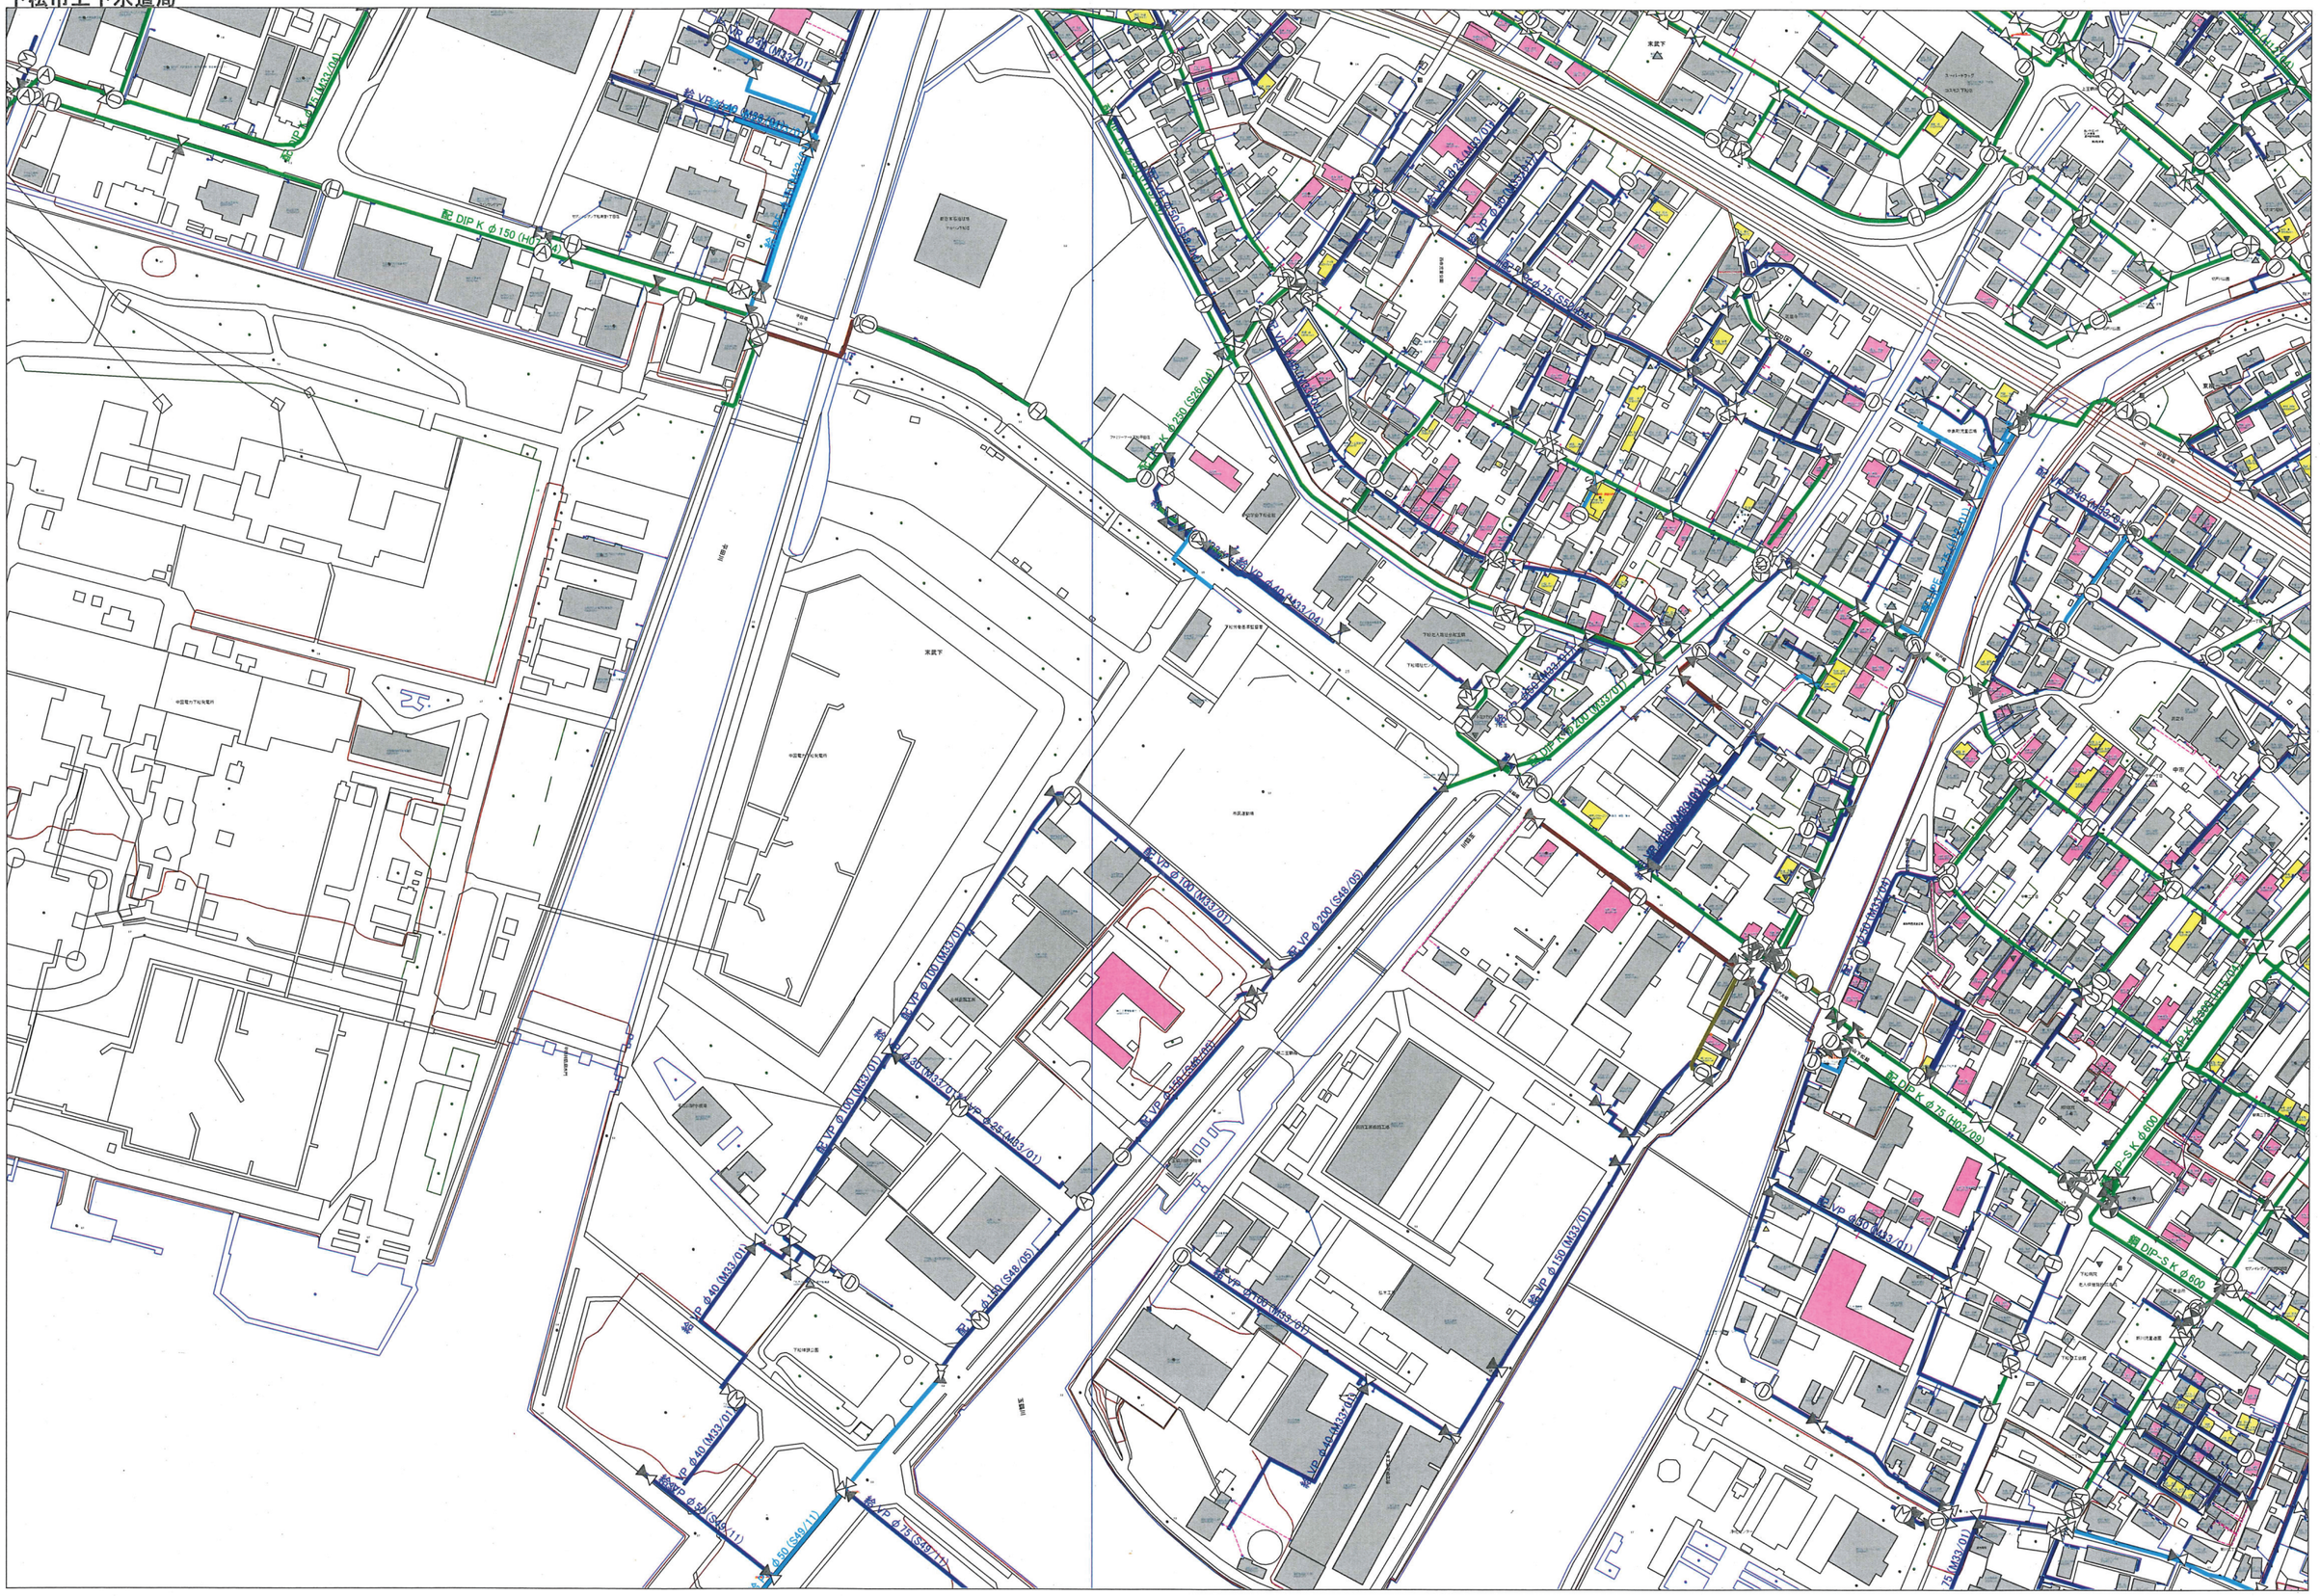
給 VP φ40 (M33-01)
給 VP φ40 (M33-01)
配 DIP K φ150 (H07-04)
給 VP φ40 (M33-01)
給 VP φ40 (M33-01)
給 VP φ40 (M33-01)
給 VP φ50 (S48-11)
給 VP φ50 (S48-11)
給 VP φ75 (S48-11)
給 VP φ100 (M33-01)
給 VP φ100 (M33-01)
給 VP φ100 (M33-01

下松市上下水道局

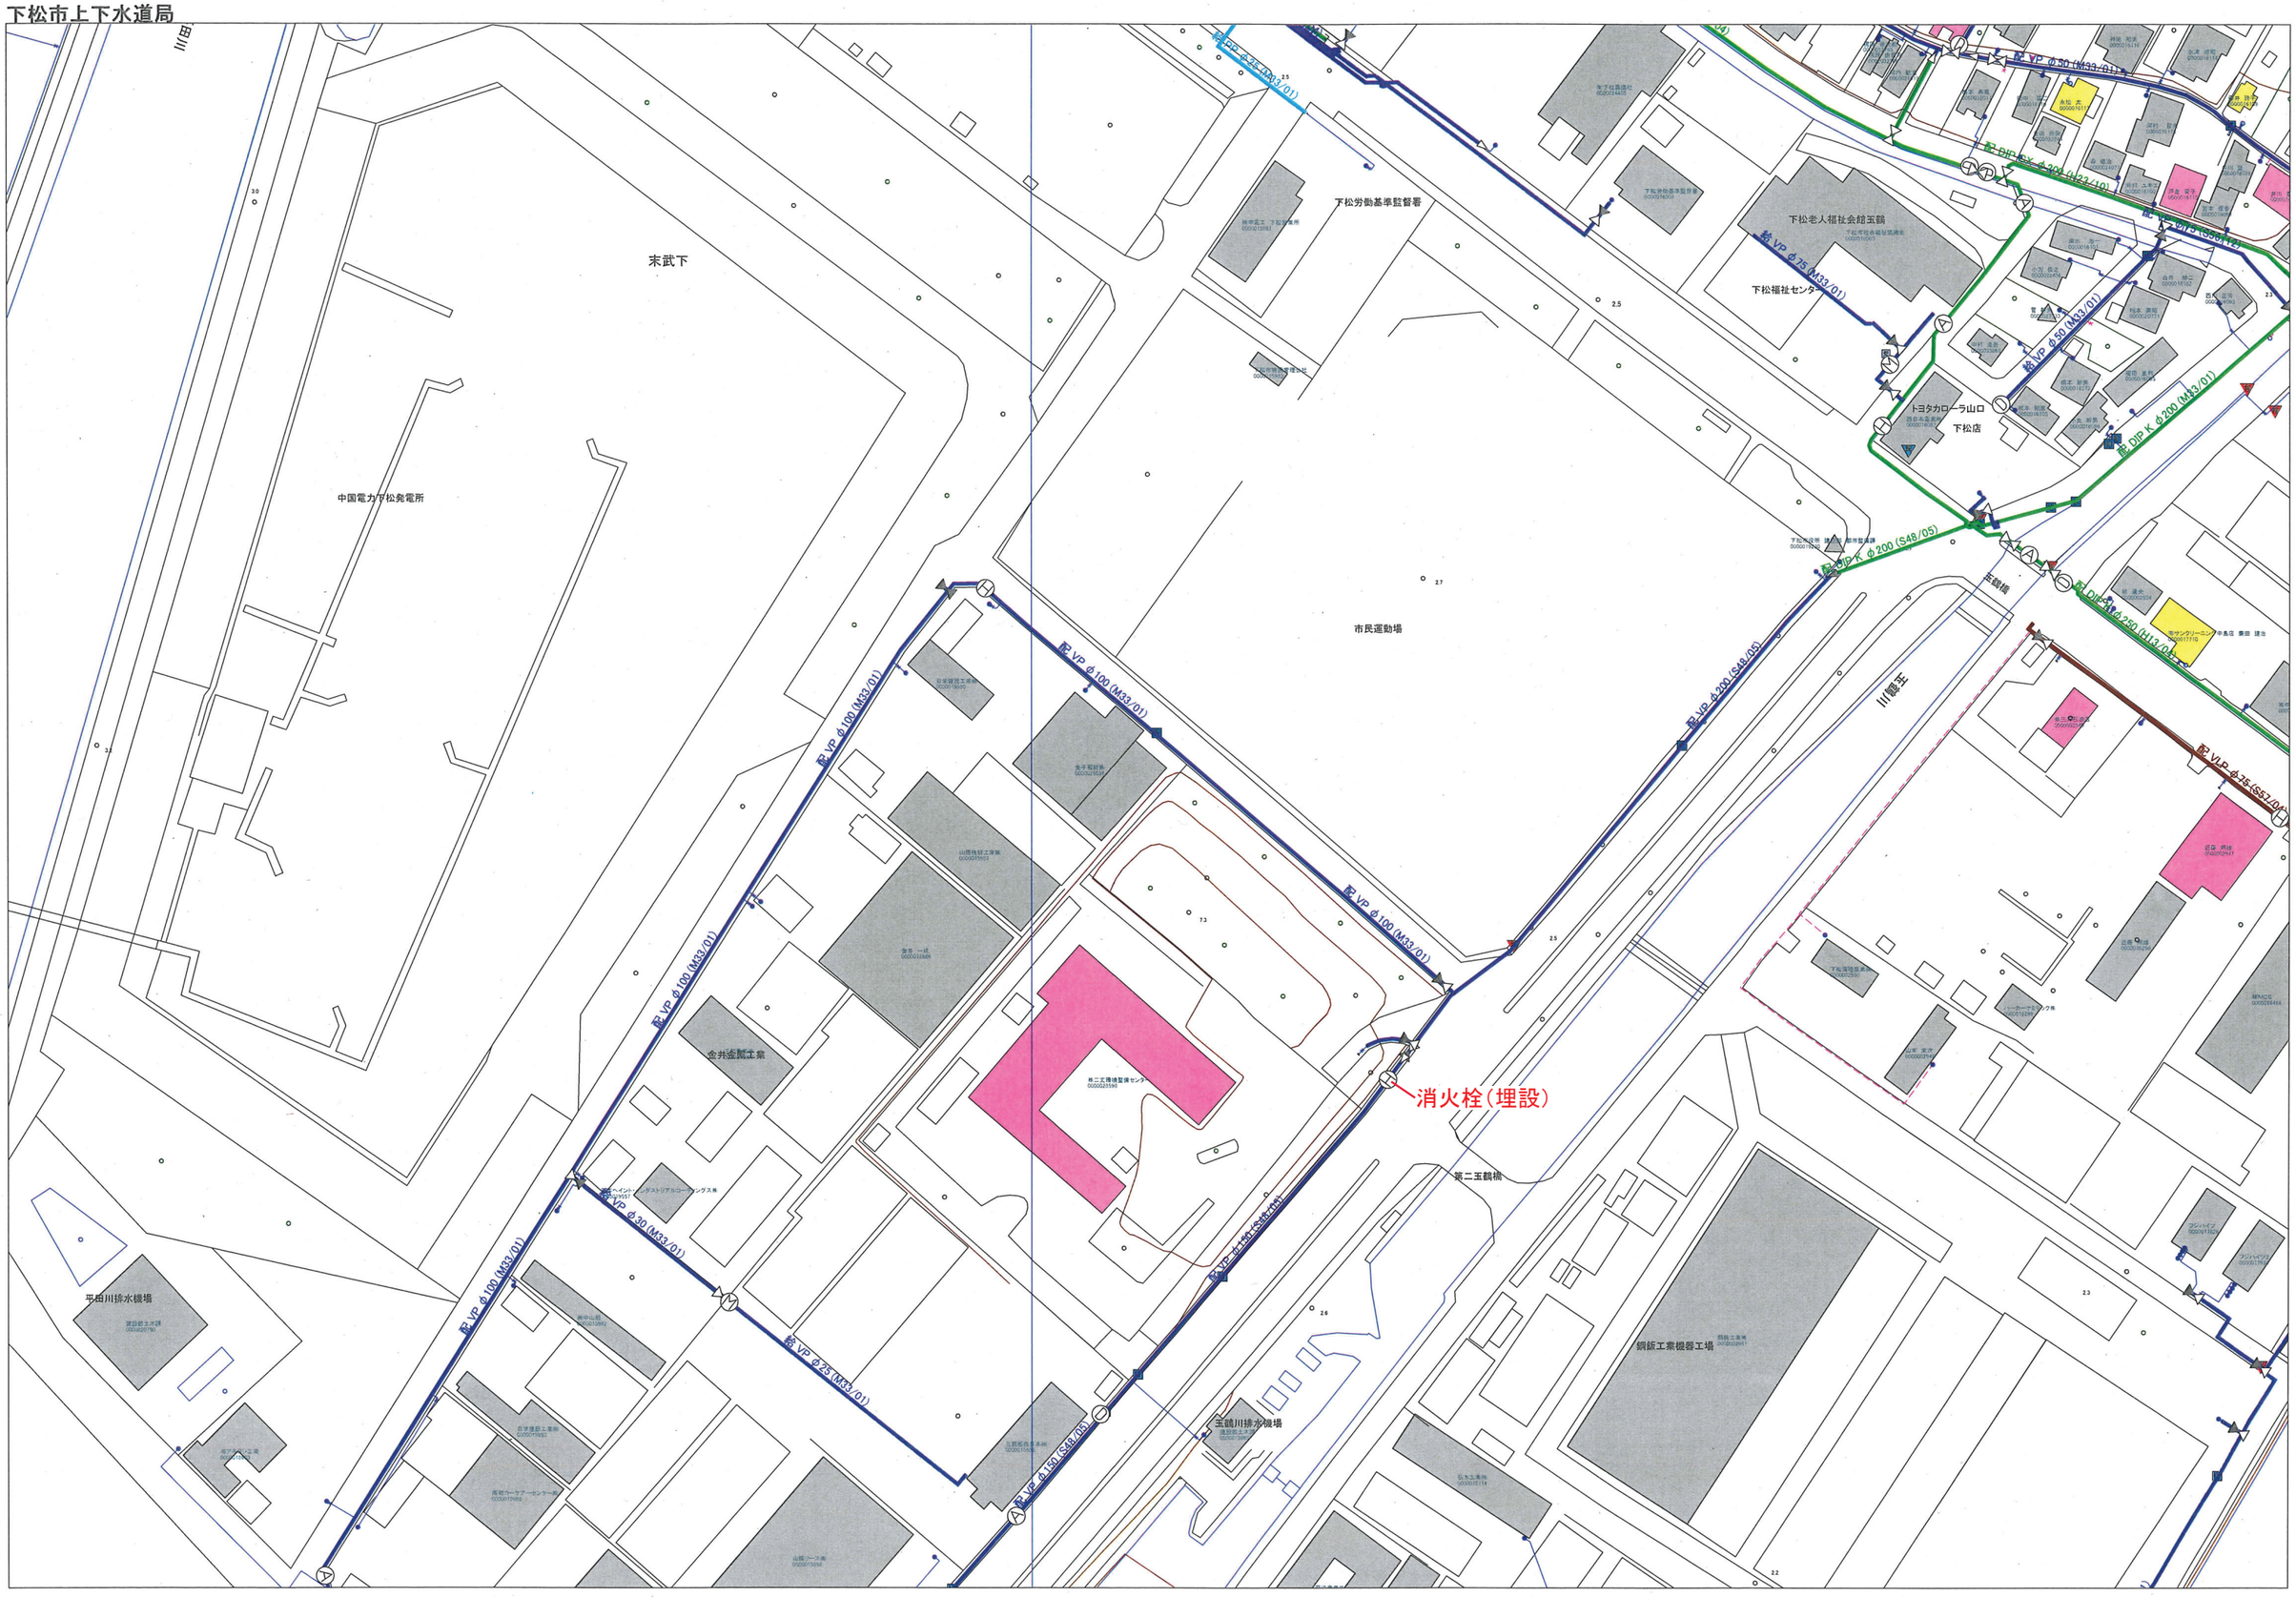

末武下
中国電力下松発電所
下松労働基準監督署
下松老人福祉会館玉鶴
下松福祉センター
トヨタカローラ山口
下松店
市民運動場
玉鶴橋
川鶴王
配 VP φ100 (M33/01)
配 VP φ30 (M33/01)
給 VP φ25 (M33/01)
配 VP φ150 (S48/05)
配 VP φ200 (S48/05)
配 DIP K φ200 (M33/01)
配 DIP K φ200 (S48/05)
配 DIP K φ250 (H13/04)
配 VLP φ75 (S57/04)
配 VP φ50 (M33/01)
給 VP φ75 (M33/01)
消火栓（埋設）
第二玉鶴橋
鋼鈑工業機器工場
玉鶴川排水機場
平田川排水機場
金井金属工業

下松市公共下水道台帳図

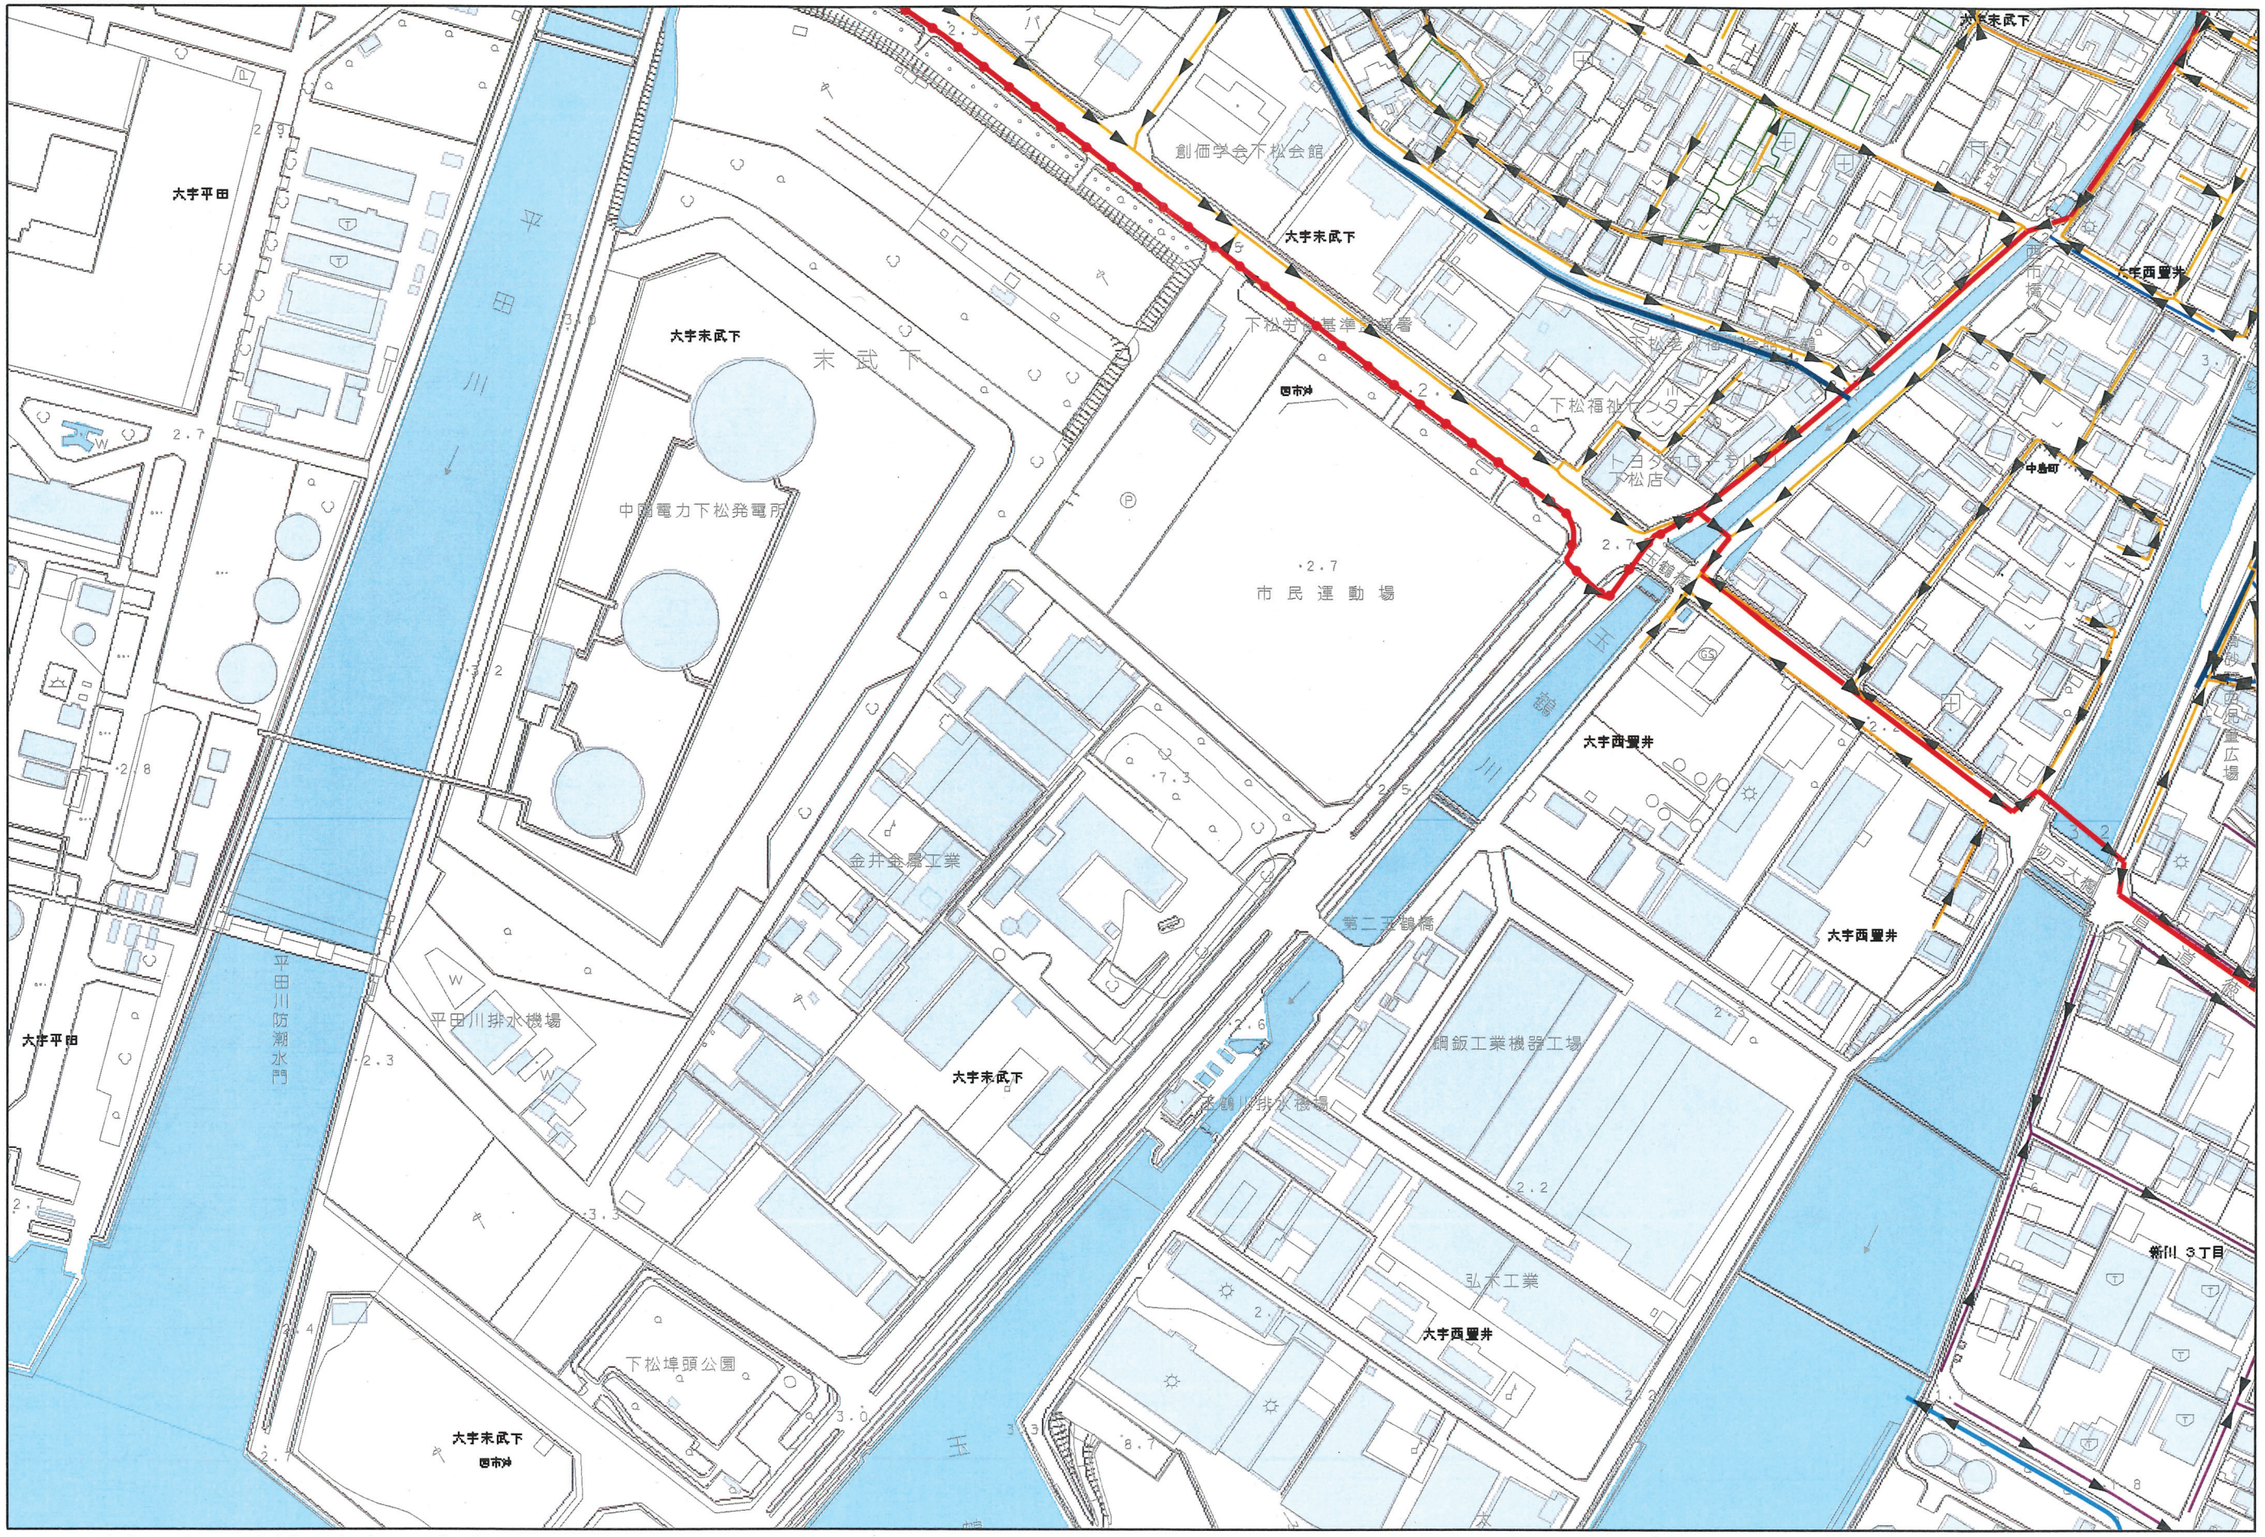

この図面は参考図であり、内容を証明するものではありません。
また、この図面は原本を複写しており、図面上に拡大縮小の誤差を生じている可能性がありますので、現地を確認し、不明な点がある場合にはお問い合わせください。

1:2,500

0 10 20 m

2020年11月

下松市公共下水道台帳図

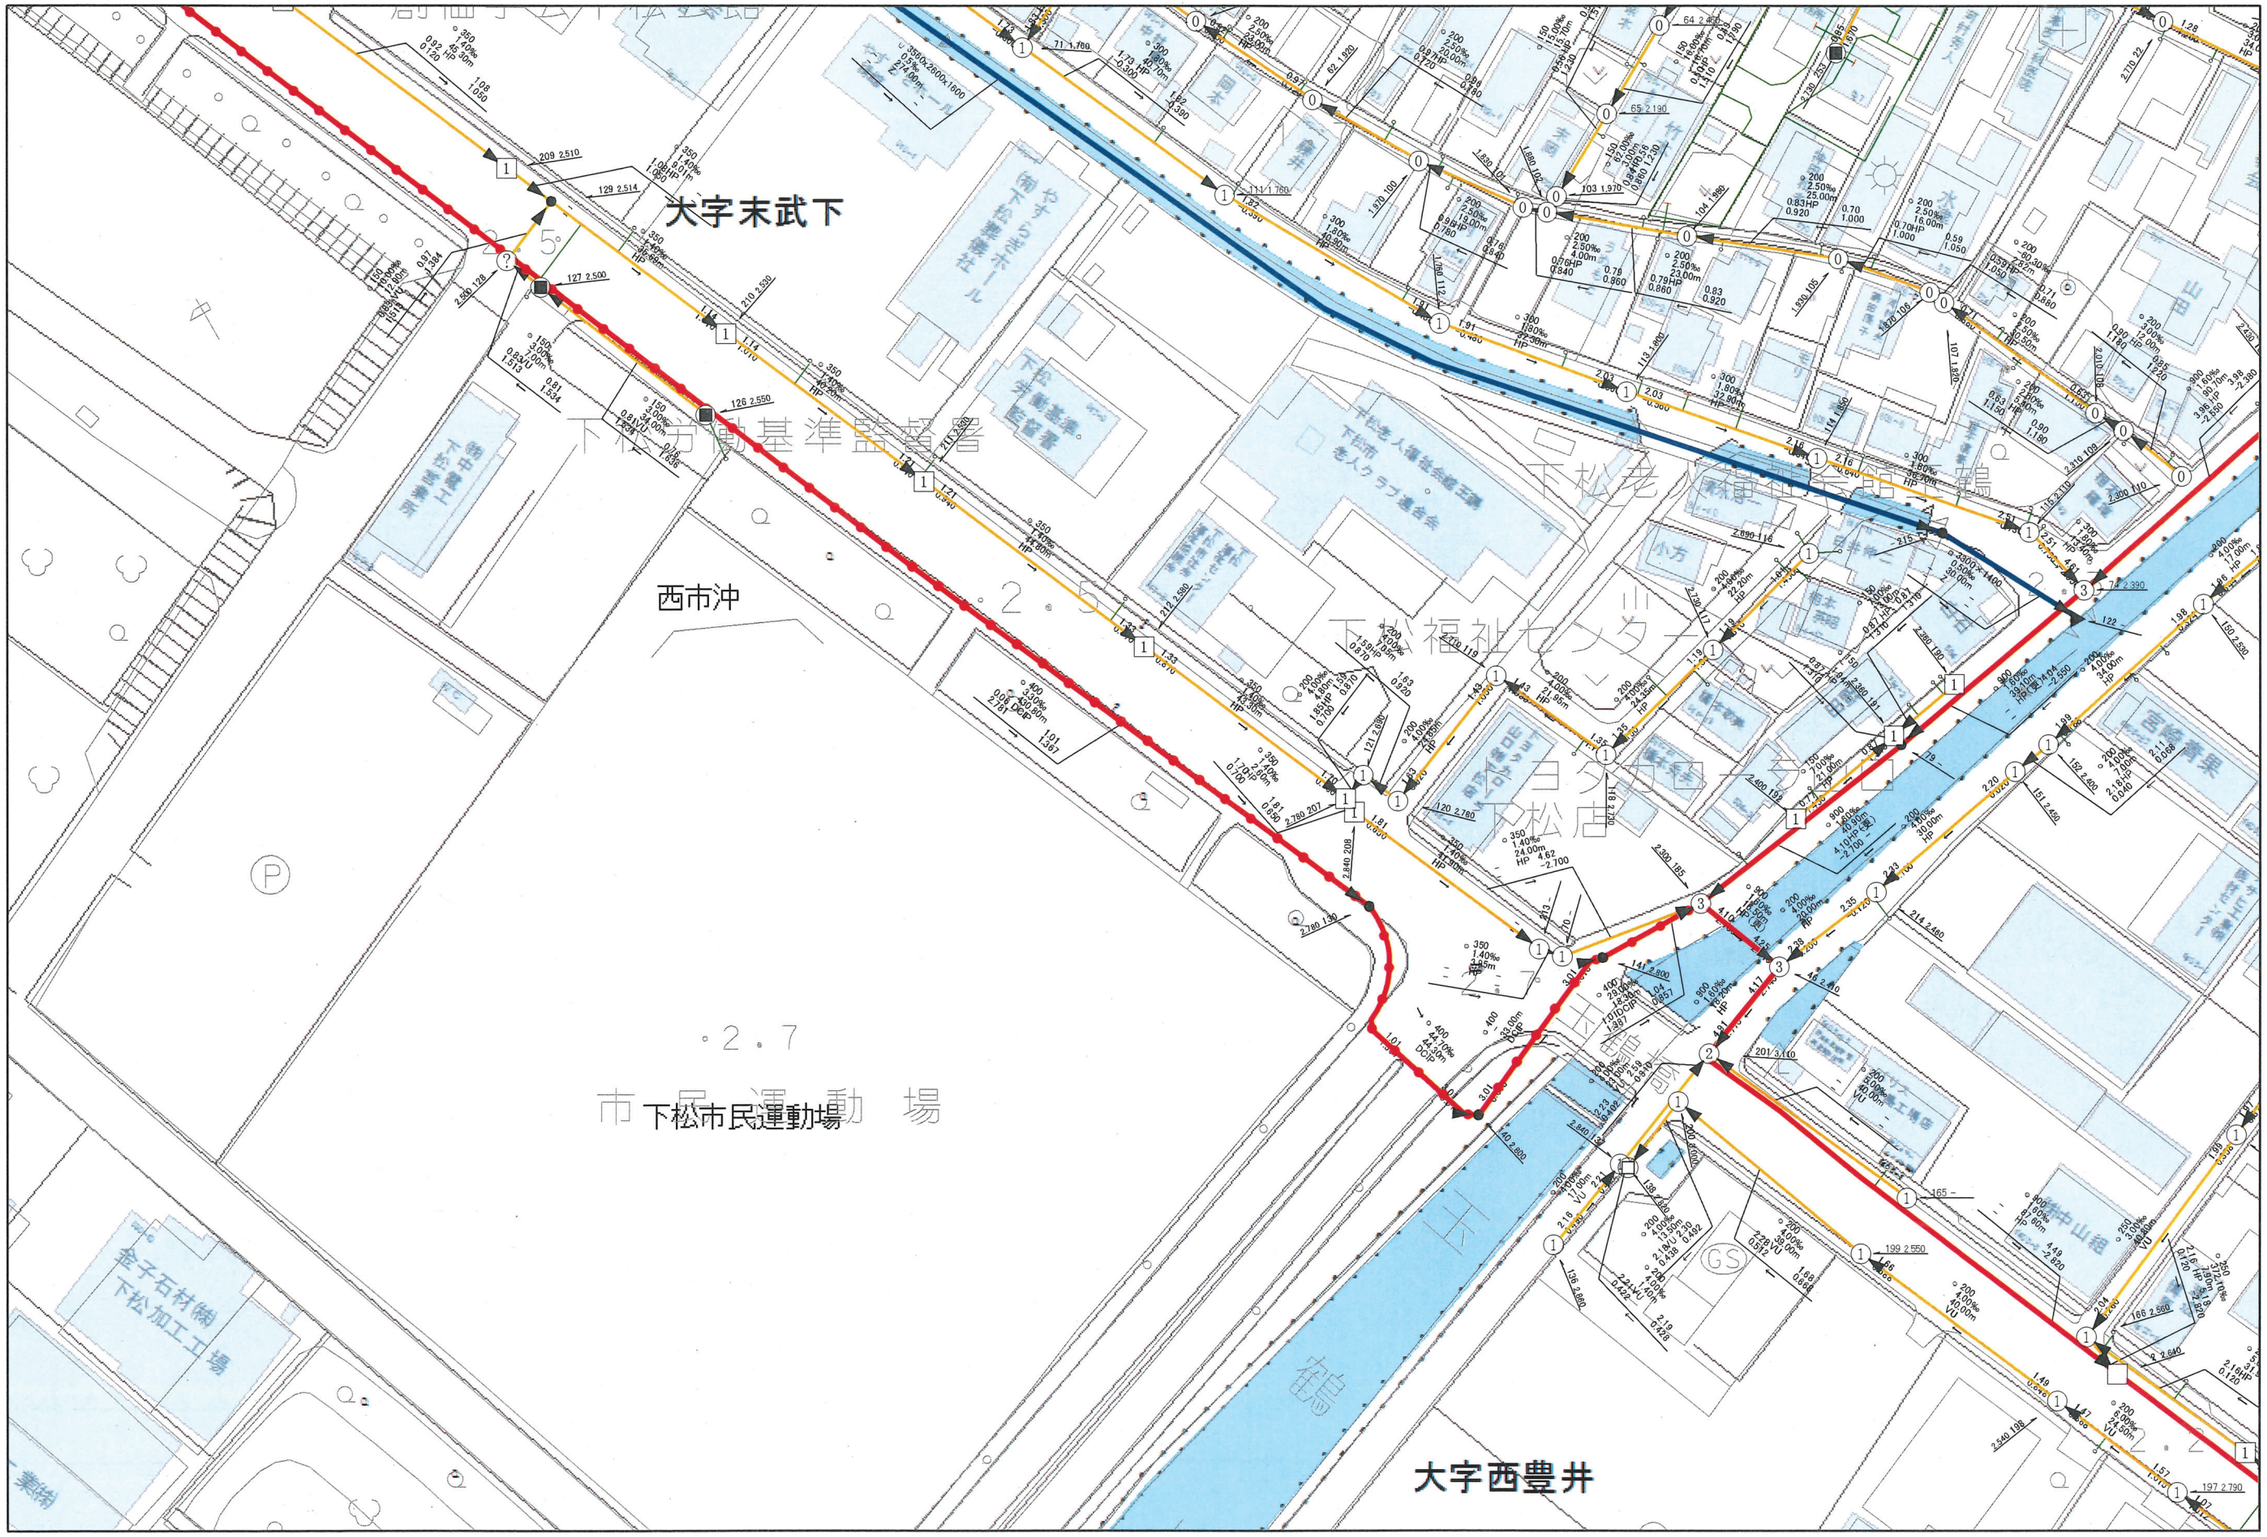

この図面は参考図であり、内容を証明するものではありません。
また、この図面は原本を複写しており、図面上に拡大縮小の誤差を生じている可能性がありますので、現地を確認し、不明な点がある場合にはお問い合わせください。

1:1,000

0 10 20 30 40 50 60 70 80 90 100 110 120 130 140 150 160 m

2020年11月

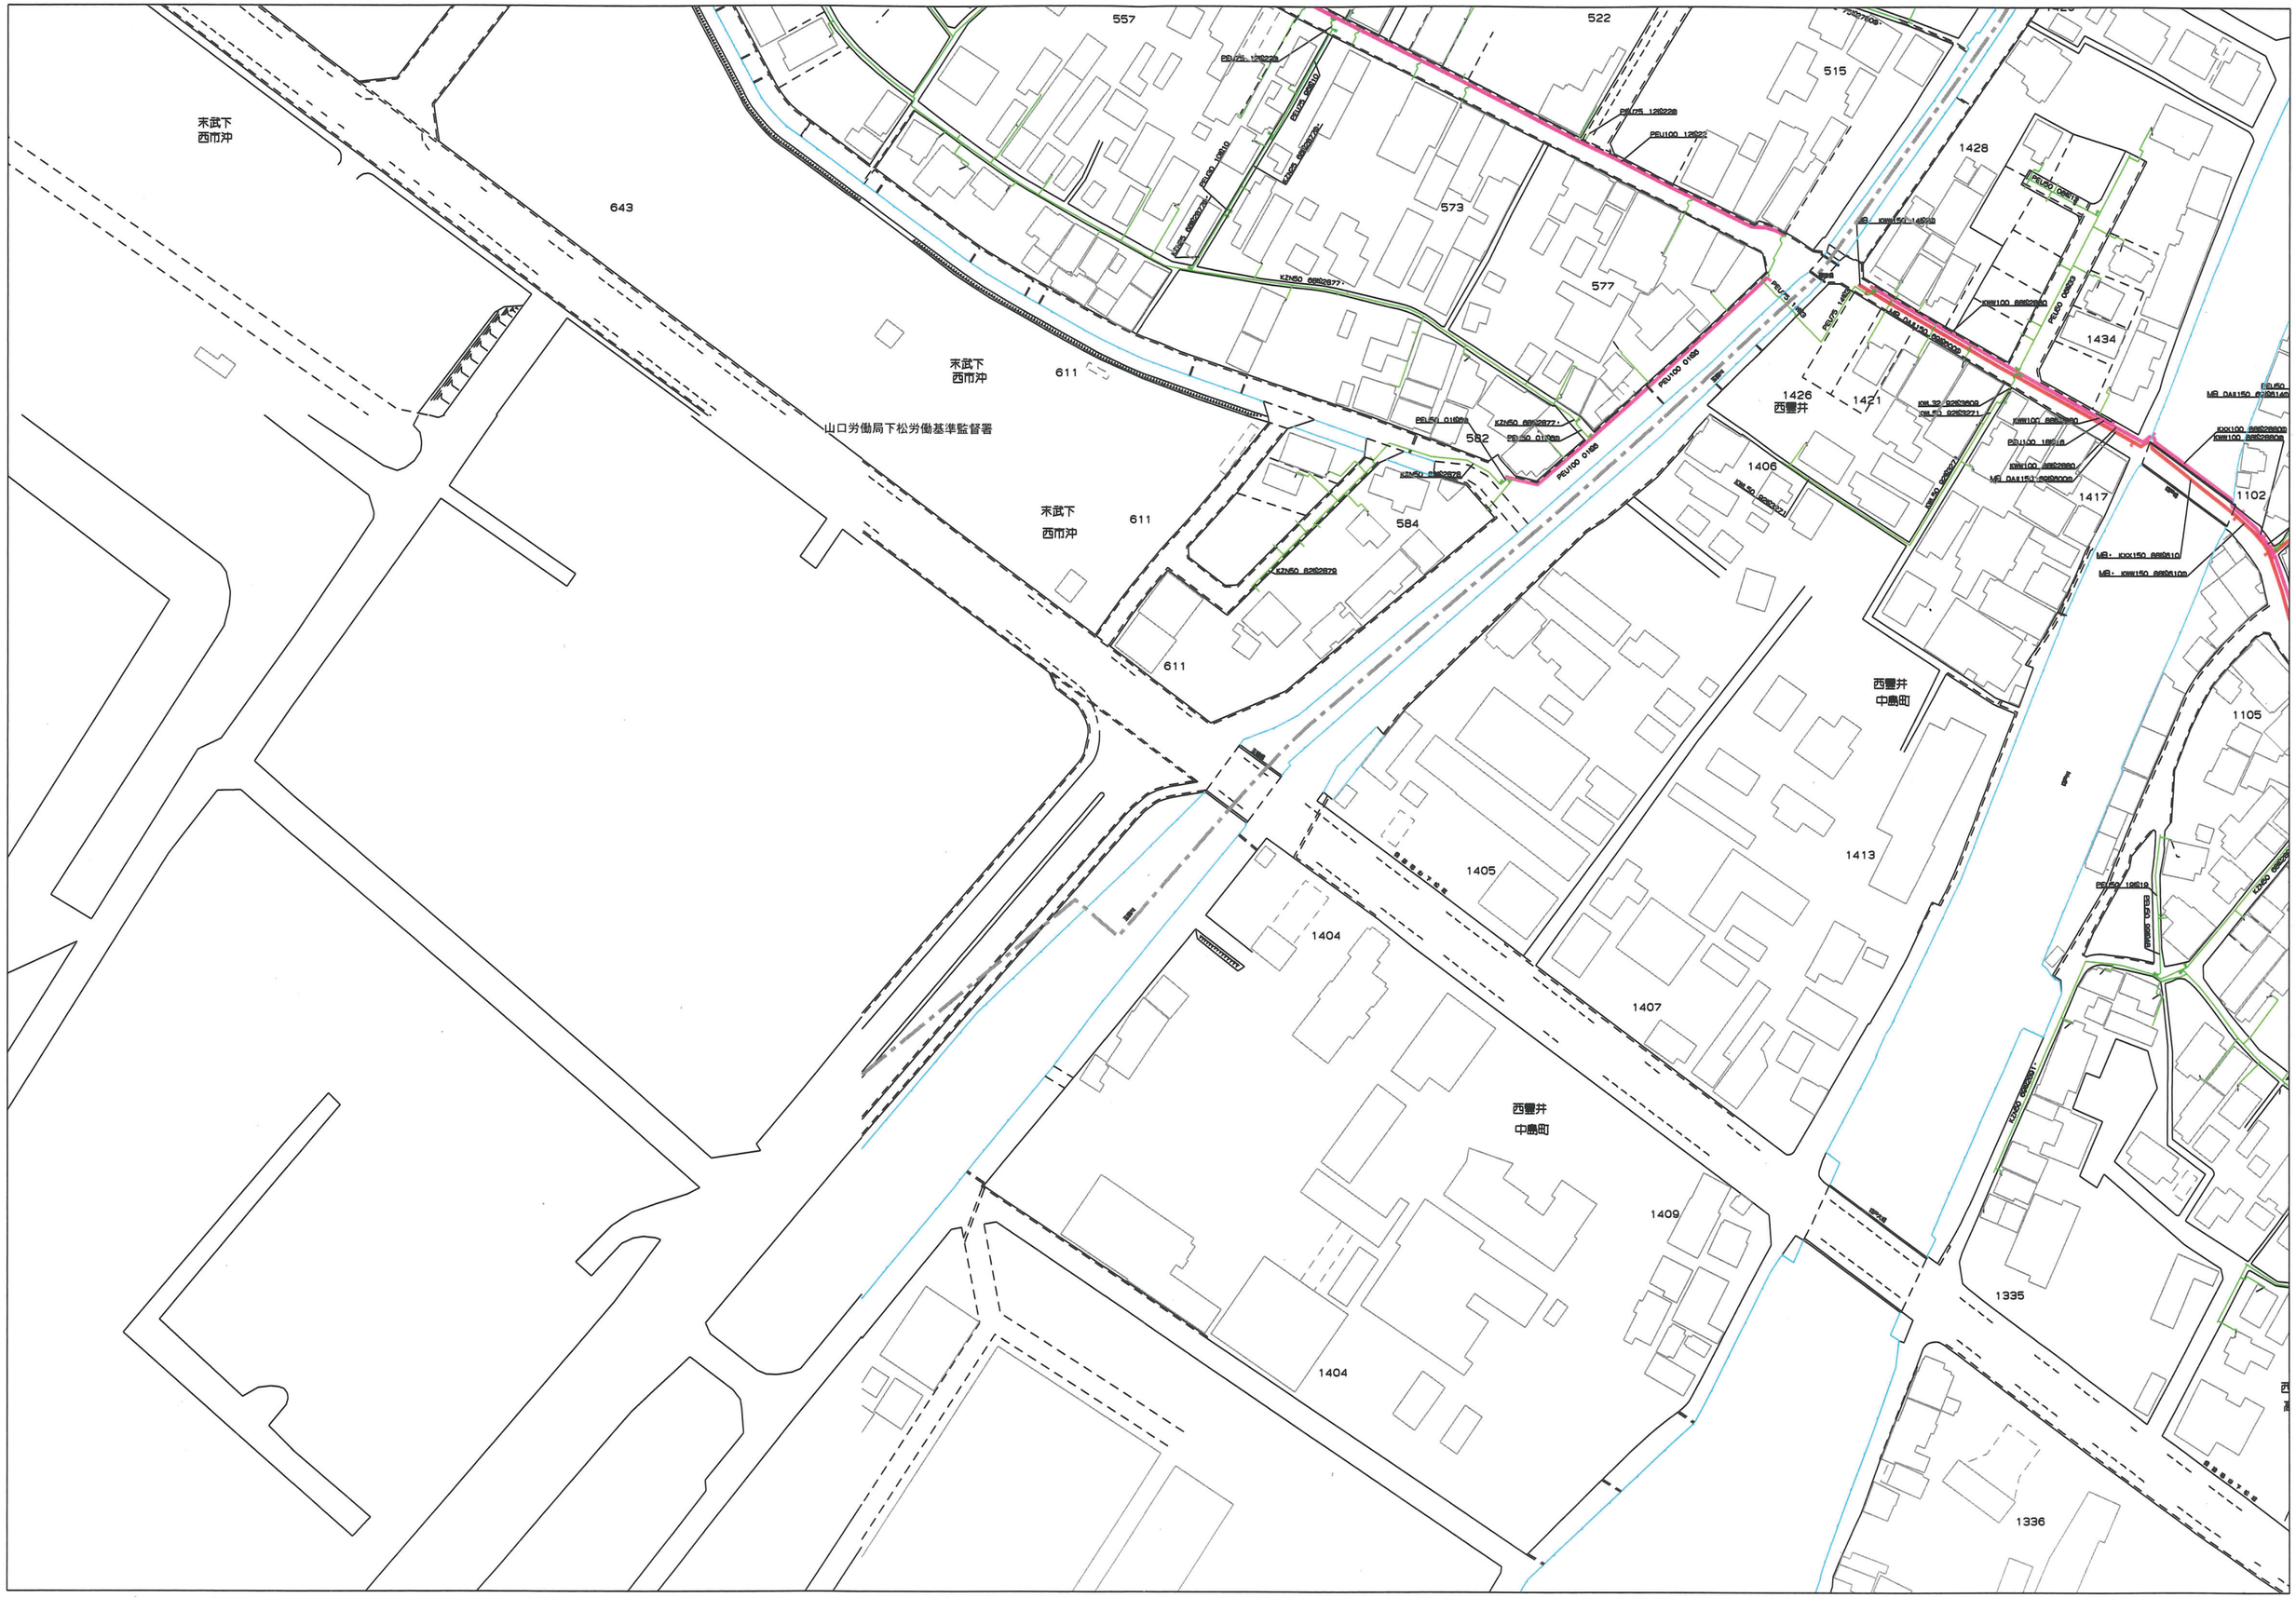

ガス敷設図（赤色） 2020.11