


9. 基本設計図・イメージパース

3) 1階平面図

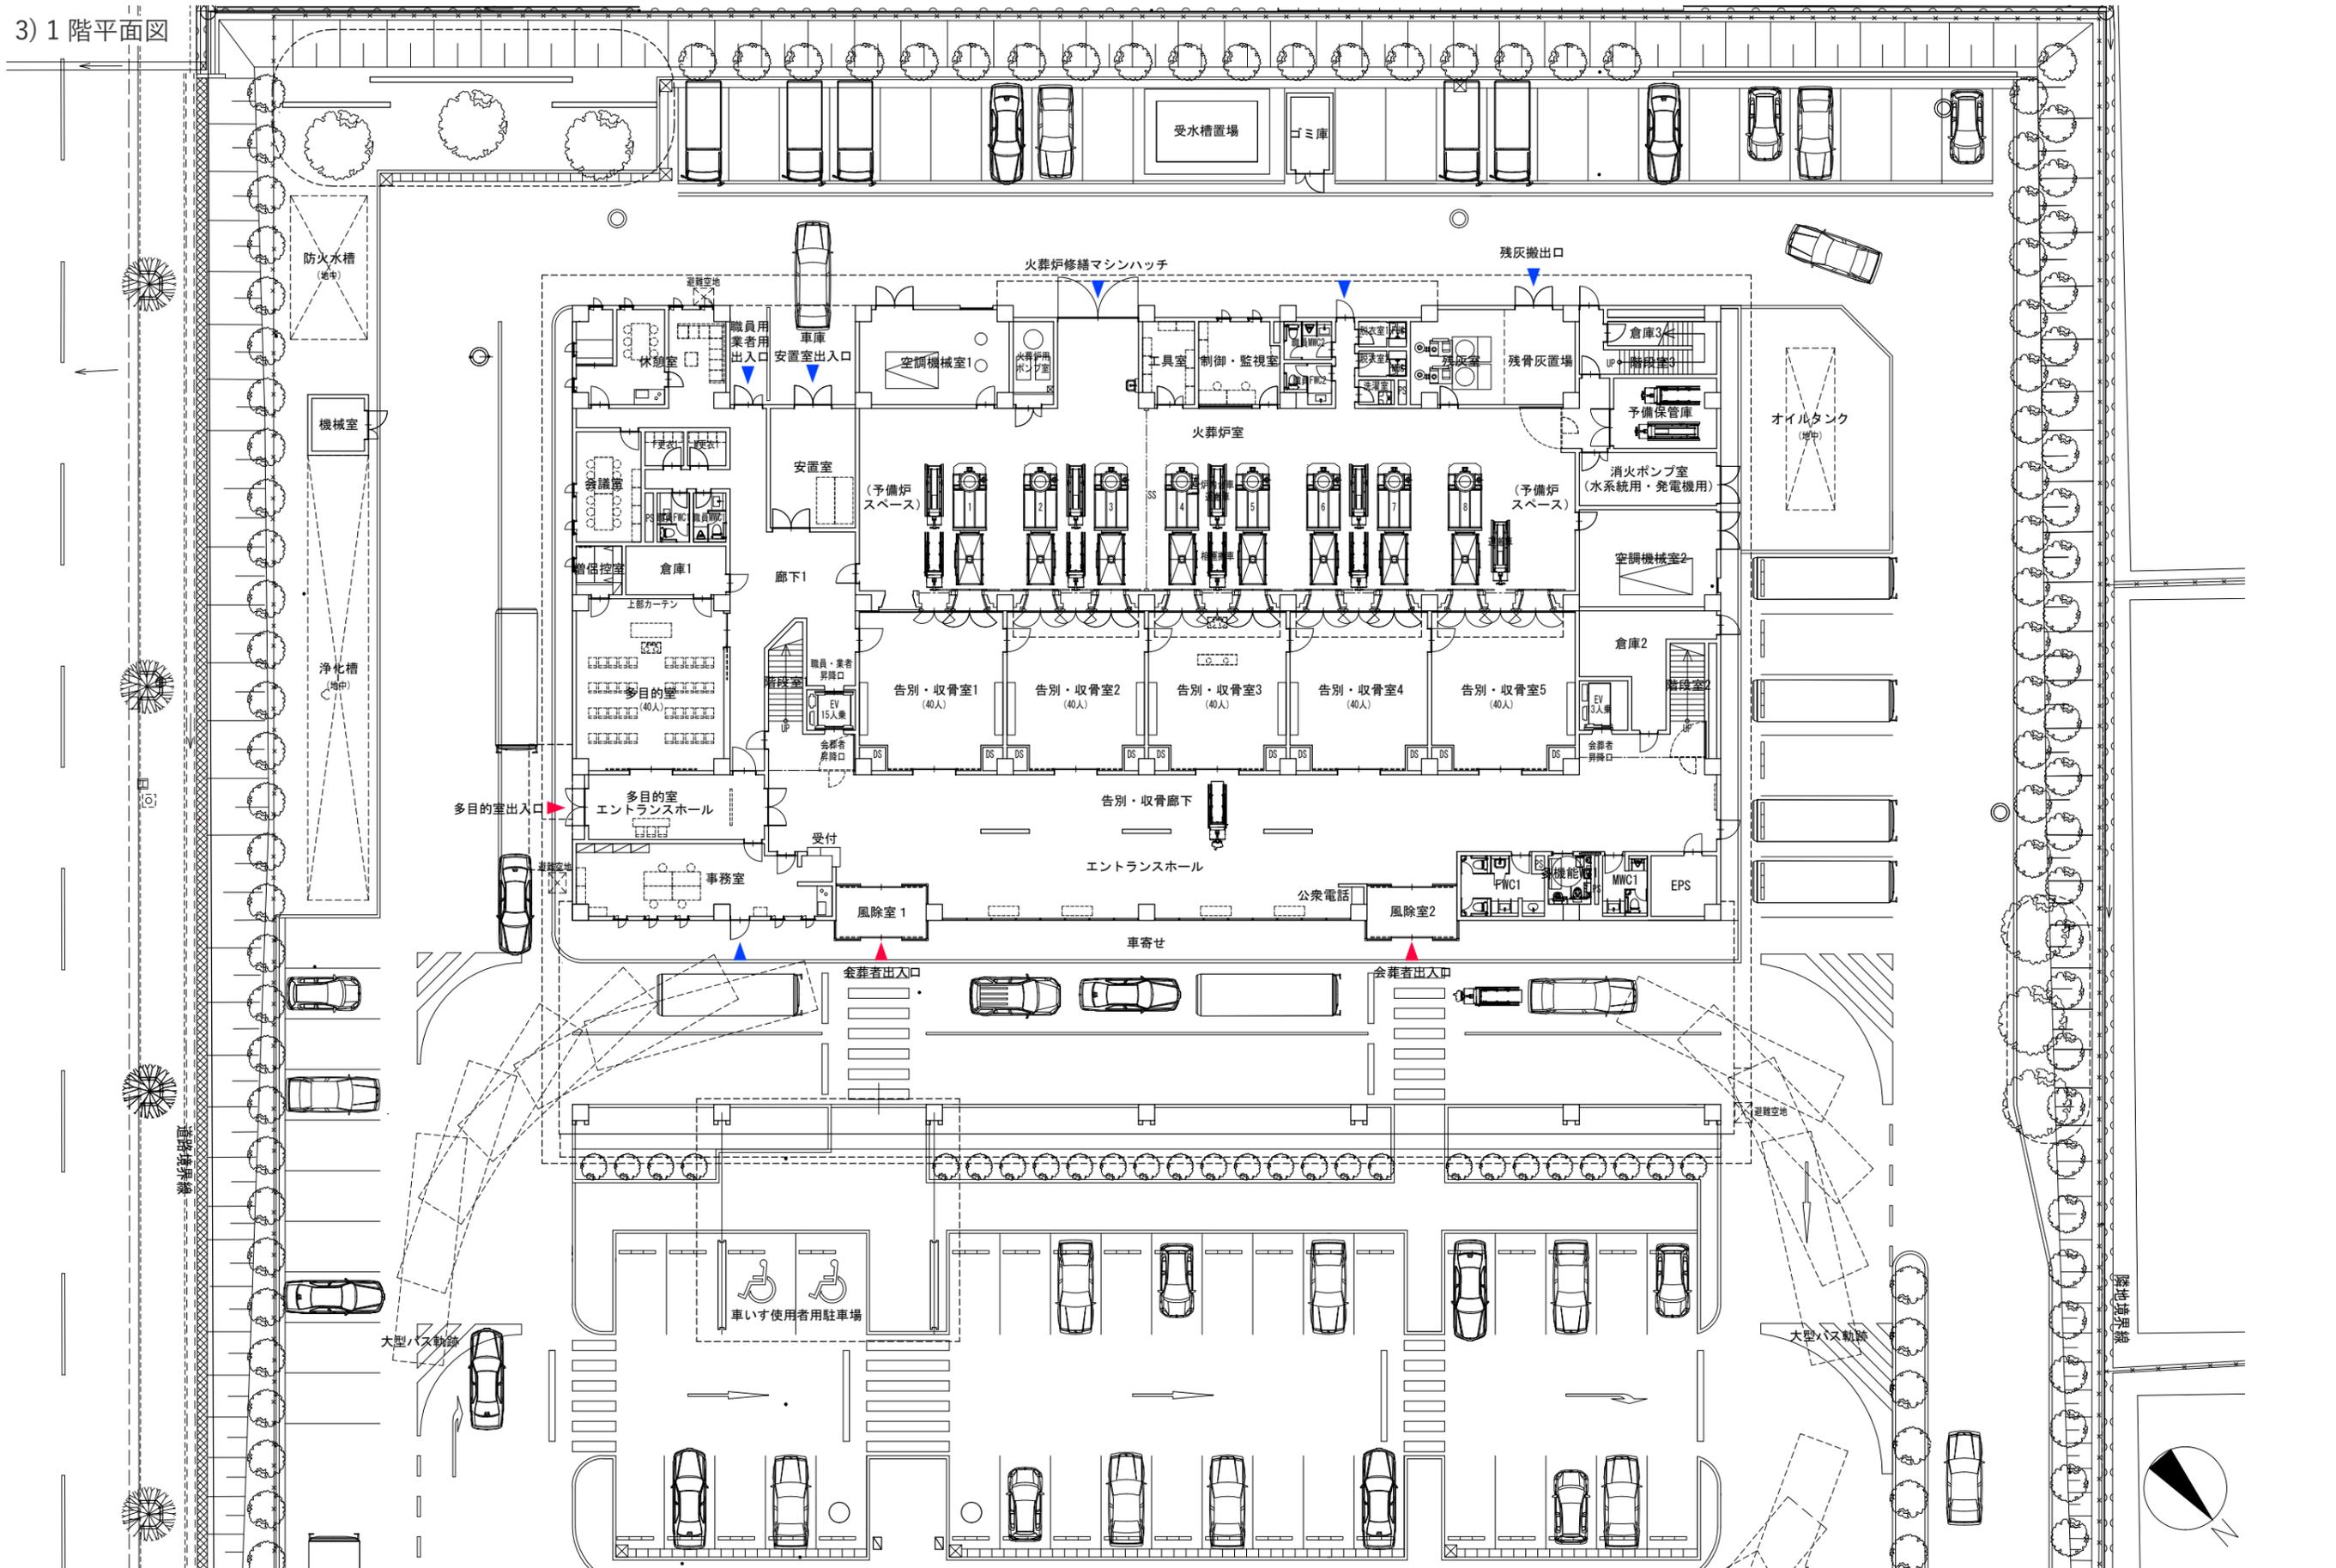

9. 基本設計図・イメージパース

4) 2階平面図

