


資料2 事業区域図

S=1:250(A1)

敷地面積：約12,000m²

※別途、組合で用地測量を実施すること
から、事前調査業務に着手するまでには
測量成果を提示する予定

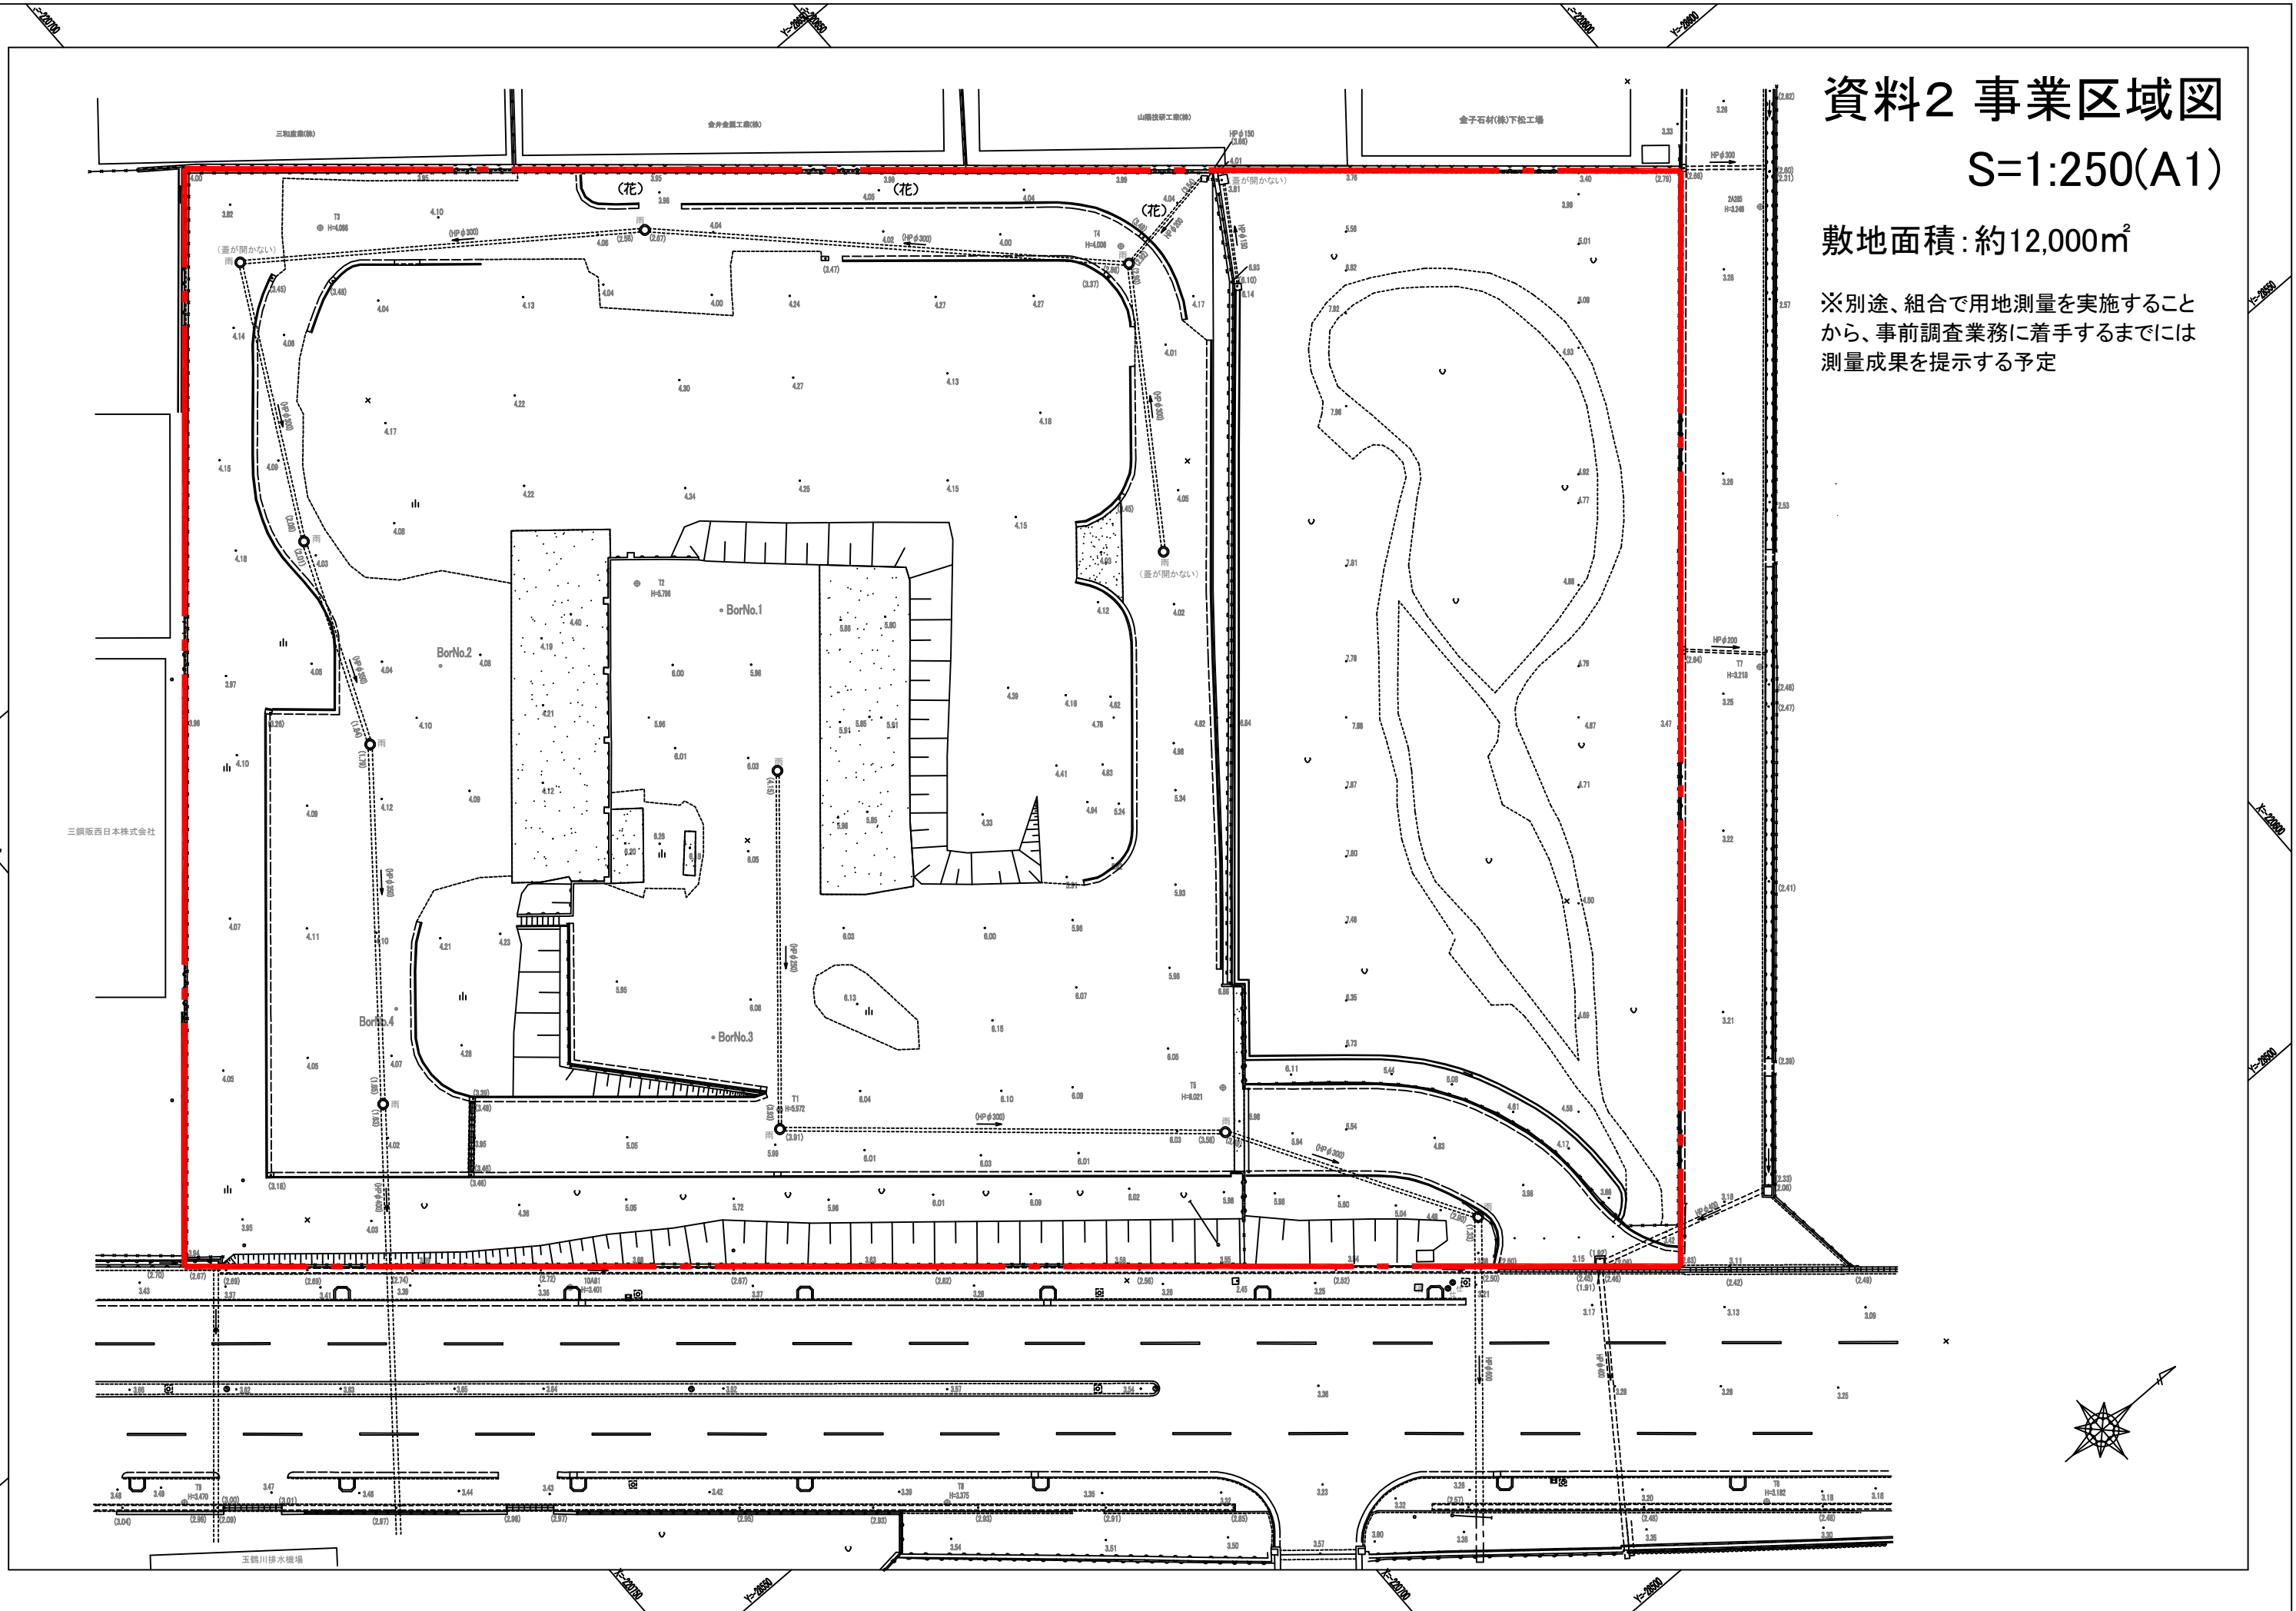

三興阪西日本株式会社

玉籠川排水機場

金井会館工庫(旧)

山崎研工庫(旧)

金子石材(株)下校工場

三和産機庫